



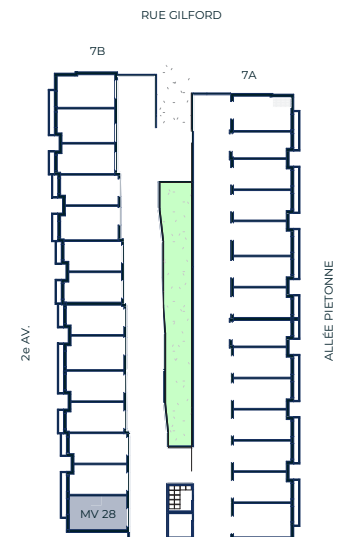

MAISON DE VILLE : MV28 - NIV. 0

TYPE : MV-18B - 4 CHAMBRES - 2.5 SDB

NIVEAU 0 (GARAGE) :	354 ft ²	32.9 m ²	TERRASSE NIVEAU 1 :	372 ft ²	34.6 m ²
NIVEAU 0 :	271 ft ²	25.2 m ²	TERRASSE NIVEAU 3 :	138 ft ²	12.8 m ²
NIVEAU 1 :	637 ft ²	59.2 m ²			
NIVEAU 2 :	672 ft ²	62.4 m ²	SUPERFICIE HABITABLE :	2393 ft ²	222.4 m ²
NIVEAU 3 :	459 ft ²	42.7 m ²	SUPERFICIE TOTALE :	2904 ft ²	269.8 m ²

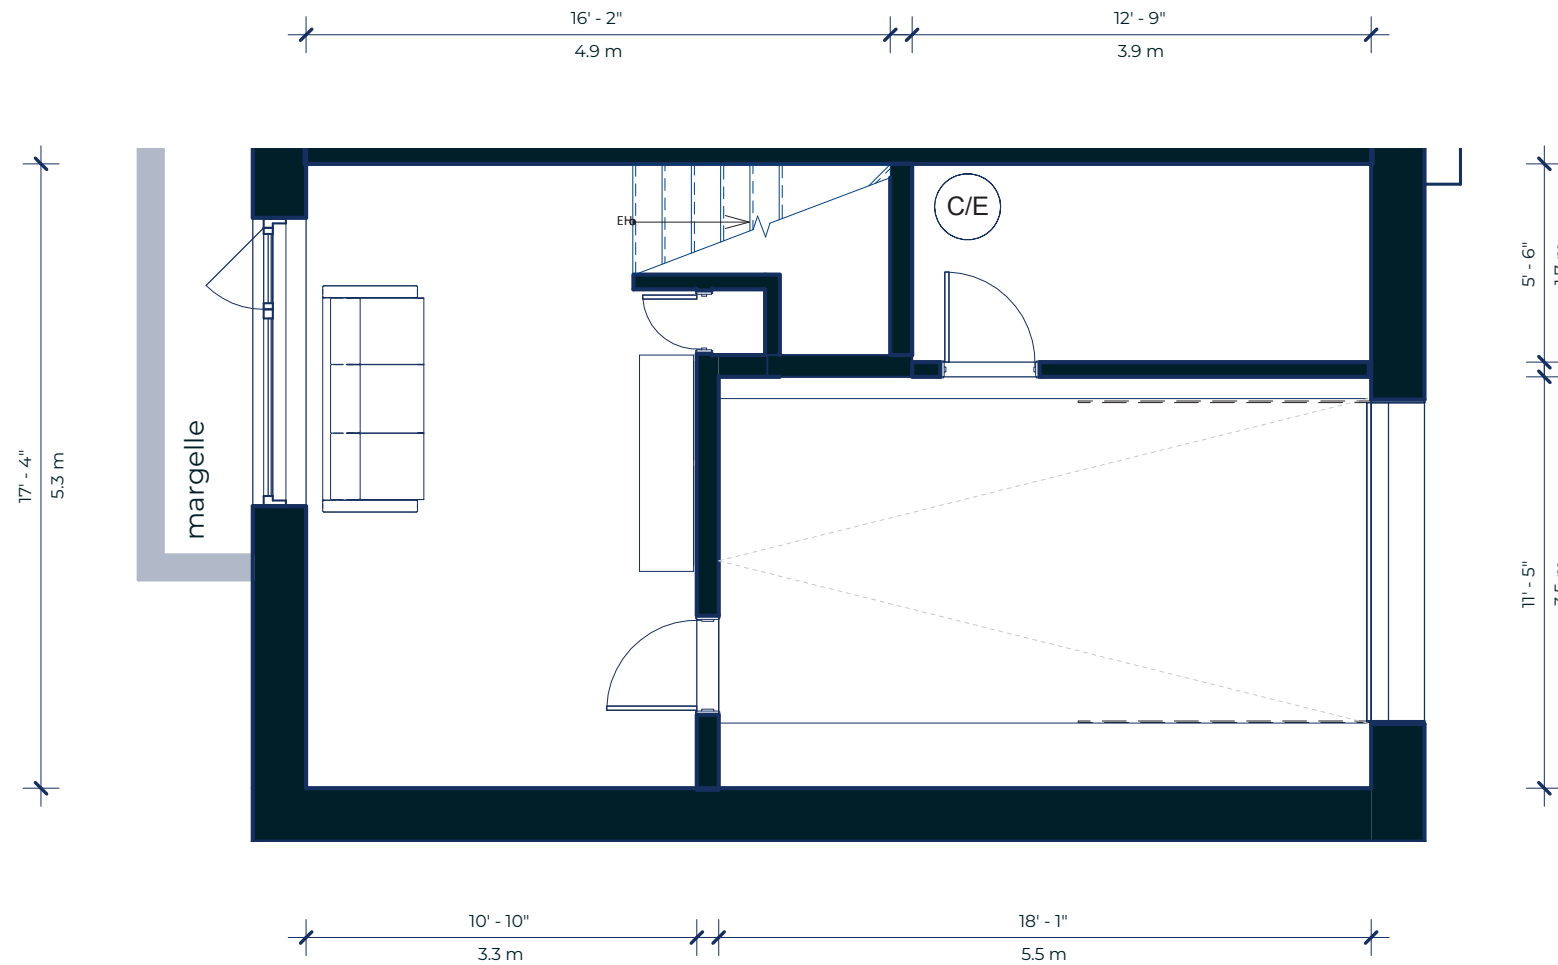

514 900-3434
WWW.TAKPRESTIGE.COM

Les plans et les dimensions sont préliminaires et peuvent être modifiés sans préavis. La superficie indiquée est brute, approximative et fournie à titre indicatif seulement.

The plans and dimensions are preliminary and may be subject to change without notice. The indicated area is gross, approximate, and provided for informational purposes only.

PROVENCHER_ROY







MAISON DE VILLE : MV28 - NIV. 1

TYPE : MV-18B - 4 CHAMBRES - 2.5 SDB

NIVEAU 0 (GARAGE) :	354 ft ²	32.9 m ²	TERRASSE NIVEAU 1 :	372 ft ²	34.6 m ²
NIVEAU 0 :	271 ft ²	25.2 m ²	TERRASSE NIVEAU 3 :	138 ft ²	12.8 m ²
NIVEAU 1 :	637 ft ²	59.2 m ²			
NIVEAU 2 :	672 ft ²	62.4 m ²	SUPERFICIE HABITABLE :	2393 ft ²	222.4 m ²
NIVEAU 3 :	459 ft ²	42.7 m ²	SUPERFICIE TOTALE :	2904 ft ²	269.8 m ²

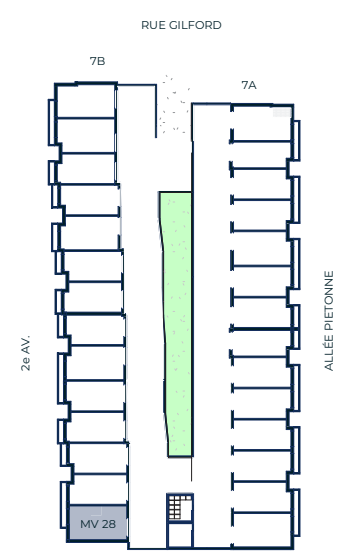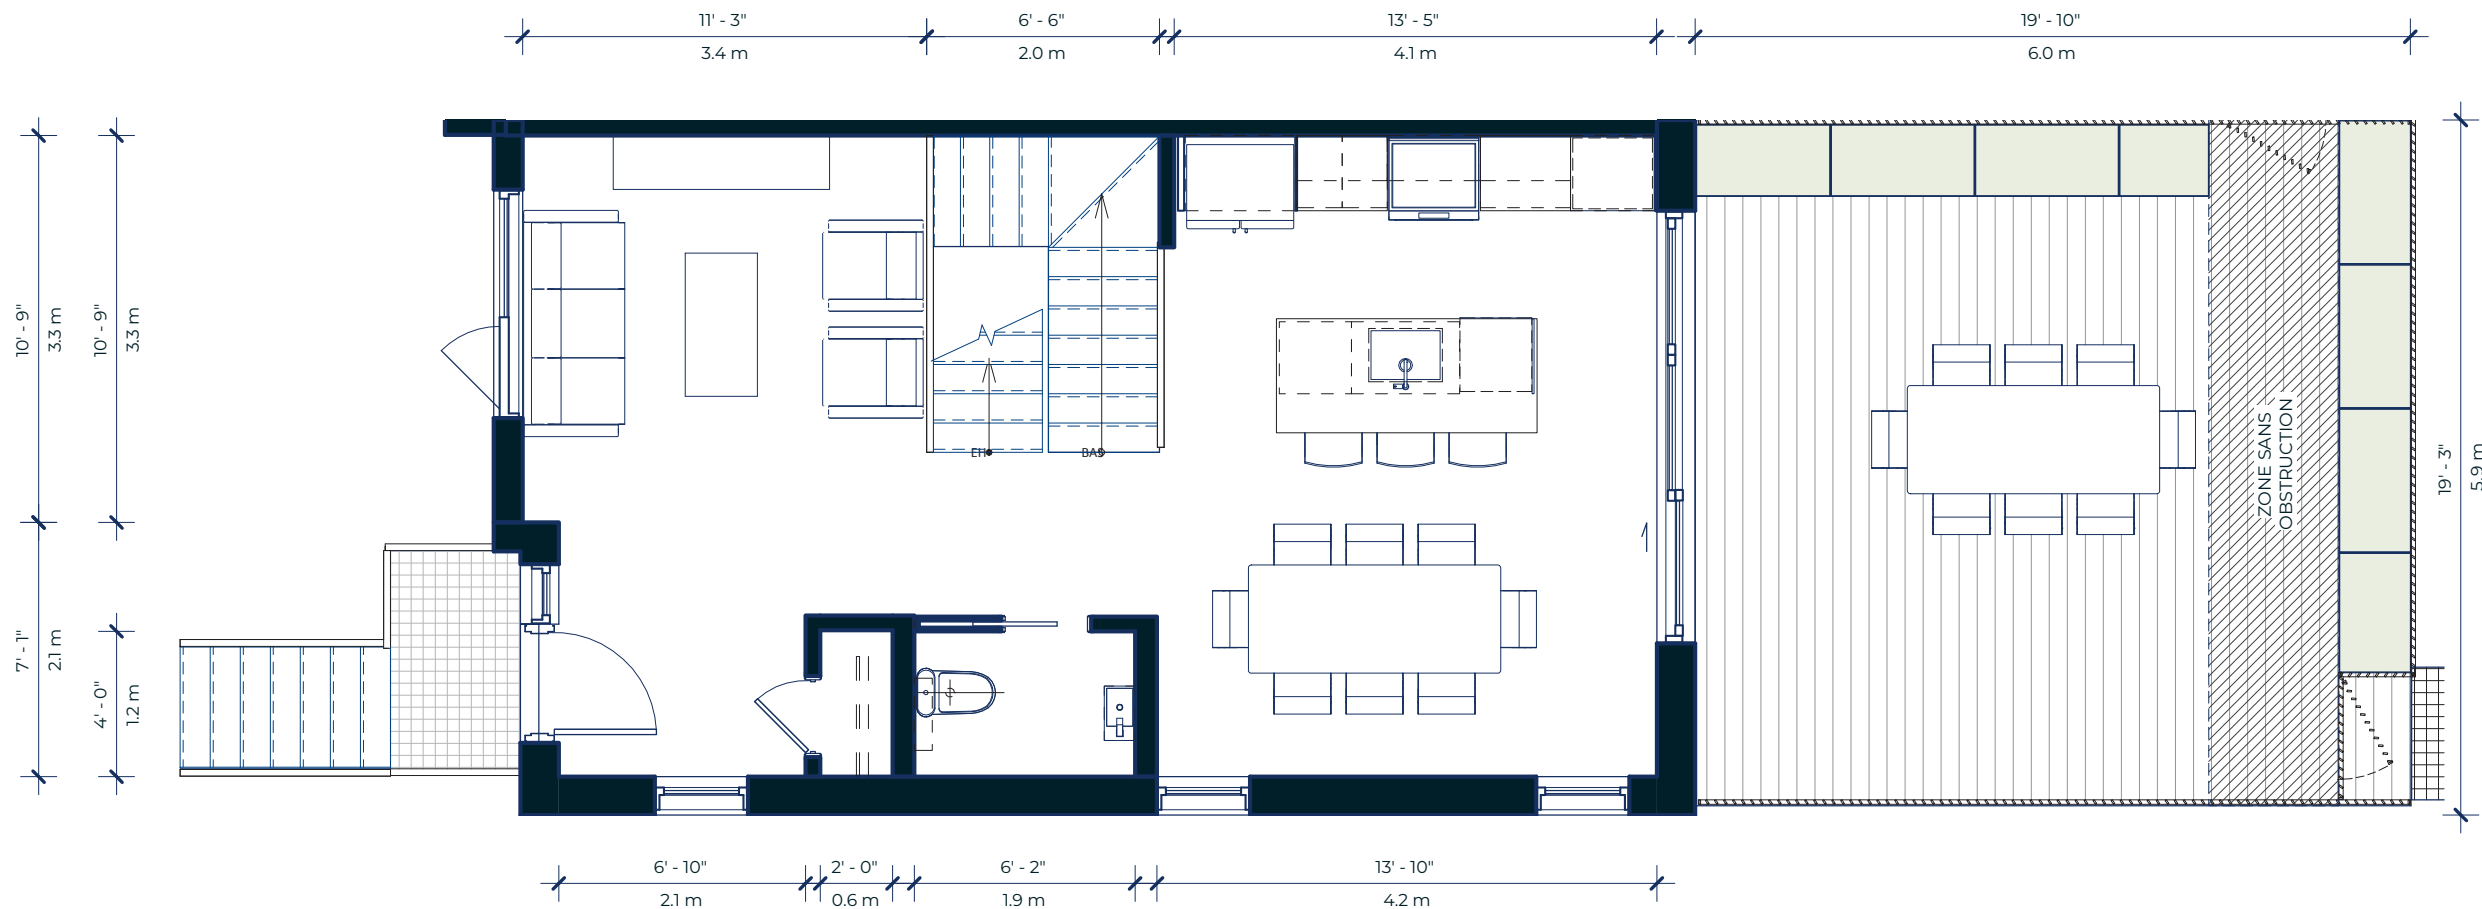

514 900-3434
WWW.TAKPRESTIGE.COM

Les plans et les dimensions sont préliminaires et peuvent être modifiés sans préavis. La superficie indiquée est brute, approximative et fournie à titre indicatif seulement.

The plans and dimensions are preliminary and may be subject to change without notice. The indicated area is gross, approximate, and provided for informational purposes only.

PROVENCHER ROY







MAISON DE VILLE : MV28 - NIV. 2

TYPE : MV-18B - 4 CHAMBRES - 2.5 SDB

NIVEAU 0 (GARAGE) :	354 ft ²	32.9 m ²	TERRASSE NIVEAU 1 :	372 ft ²	34.6 m ²
NIVEAU 0 :	271 ft ²	25.2 m ²	TERRASSE NIVEAU 3 :	138 ft ²	12.8 m ²
NIVEAU 1 :	637 ft ²	59.2 m ²			
NIVEAU 2 :	672 ft ²	62.4 m ²	SUPERFICIE HABITABLE :	2393 ft ²	222.4 m ²
NIVEAU 3 :	459 ft ²	42.7 m ²	SUPERFICIE TOTALE :	2904 ft ²	269.8 m ²

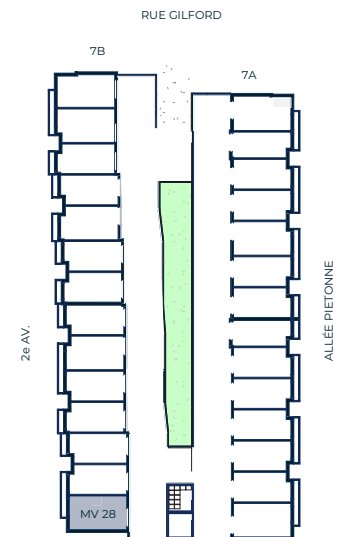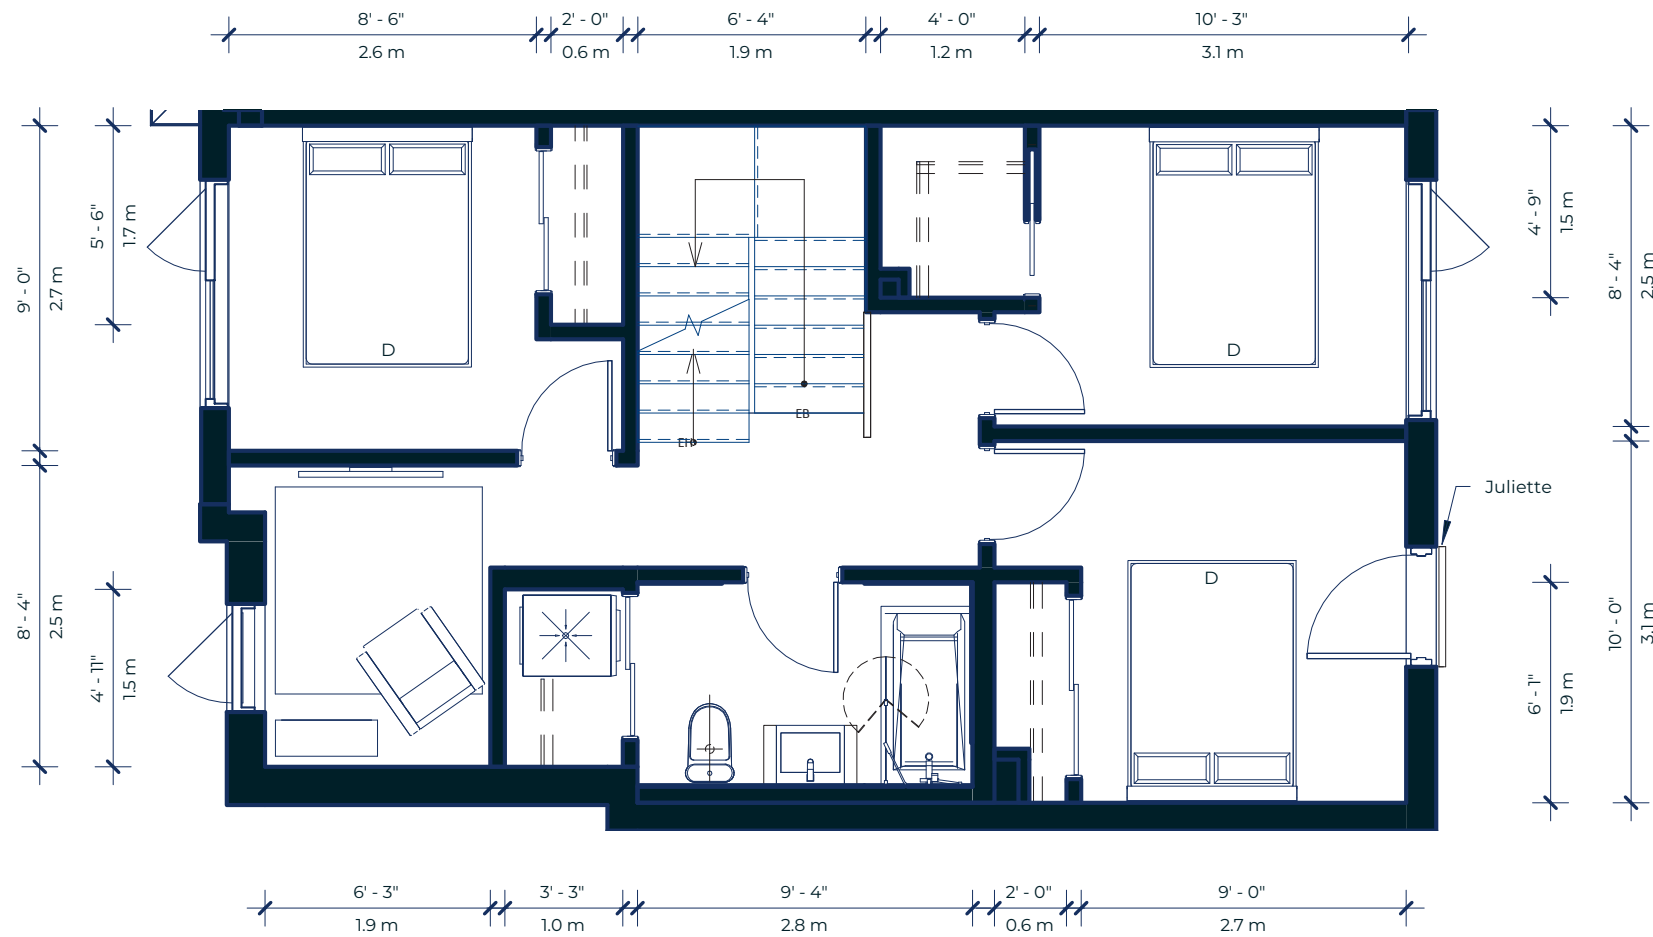

514 900-3434
WWW.TAKPRESTIGE.COM

Les plans et les dimensions sont préliminaires et peuvent être modifiés sans préavis. La superficie indiquée est brute, approximative et fournie à titre indicatif seulement.

The plans and dimensions are preliminary and may be subject to change without notice. The indicated area is gross, approximate, and provided for informational purposes only.

PROVENCHER ROY







MAISON DE VILLE : MV28 - NIV. 3

TYPE : MV-18B - 4 CHAMBRES - 2.5 SDB

NIVEAU 0 (GARAGE) :	354 ft ²	32.9 m ²	TERRASSE NIVEAU 1 :	372 ft ²	34.6 m ²
NIVEAU 0 :	271 ft ²	25.2 m ²	TERRASSE NIVEAU 3 :	138 ft ²	12.8 m ²
NIVEAU 1 :	637 ft ²	59.2 m ²			
NIVEAU 2 :	672 ft ²	62.4 m ²	SUPERFICIE HABITABLE :	2393 ft ²	222.4 m ²
NIVEAU 3 :	459 ft ²	42.7 m ²	SUPERFICIE TOTALE :	2904 ft ²	269.8 m ²

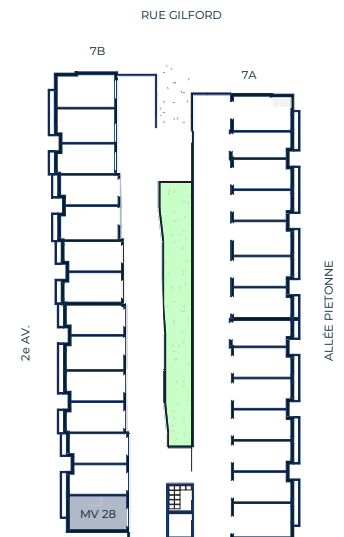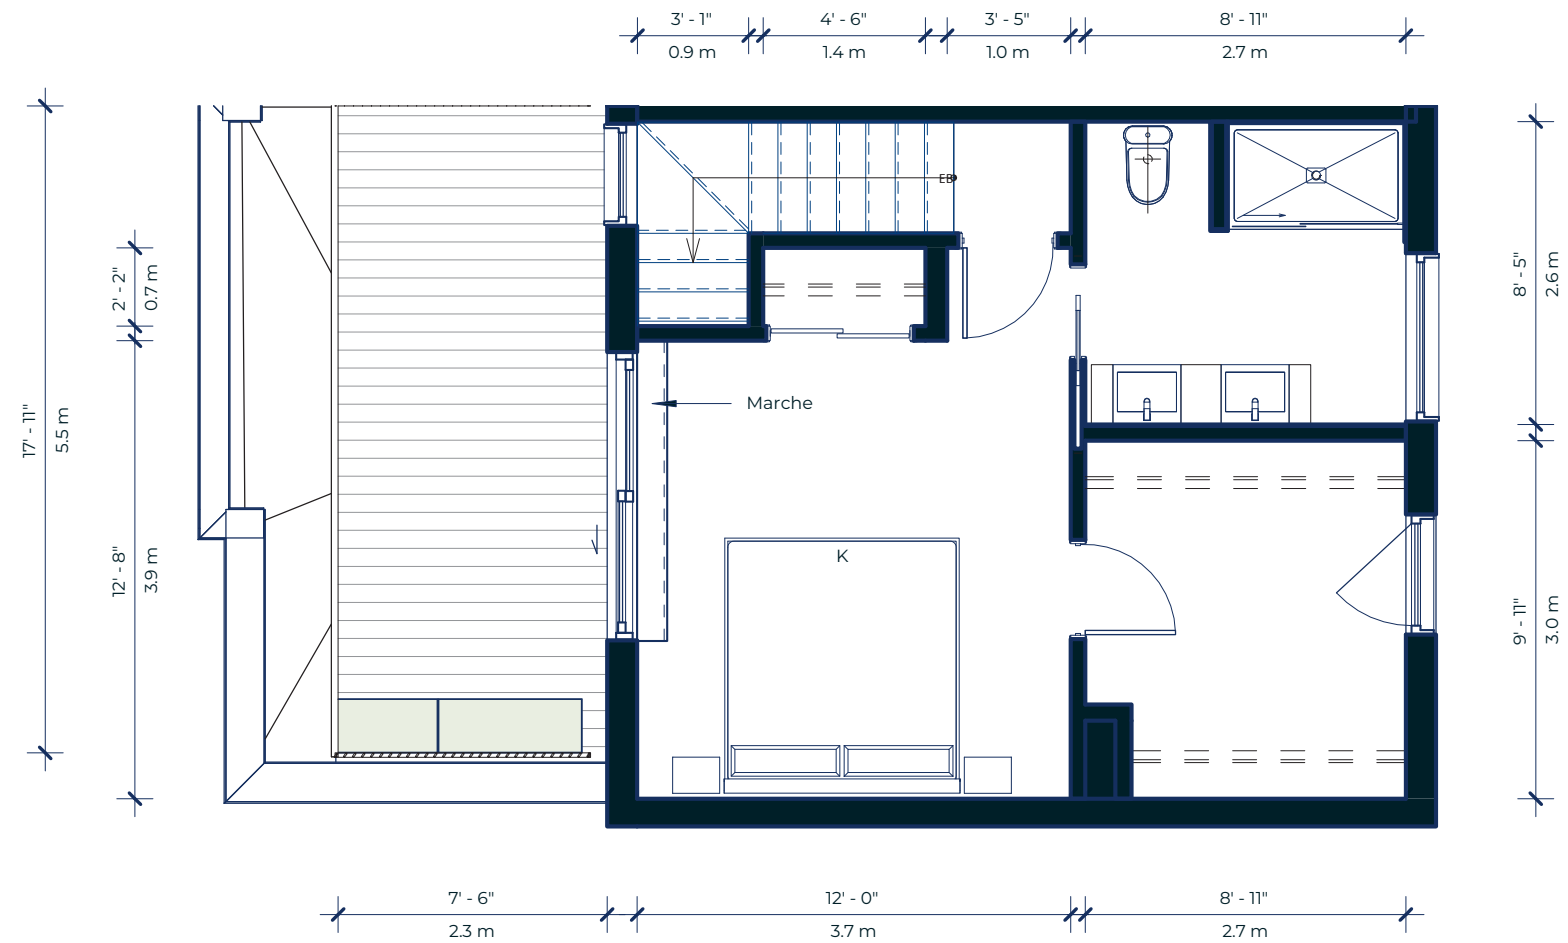

514 900-3434
WWW.TAKPRESTIGE.COM

Les plans et les dimensions sont préliminaires et peuvent être modifiés sans préavis. La superficie indiquée est brute, approximative et fournie à titre indicatif seulement.

The plans and dimensions are preliminary and may be subject to change without notice. The indicated area is gross, approximate, and provided for informational purposes only.

PROVENCHER ROY

