



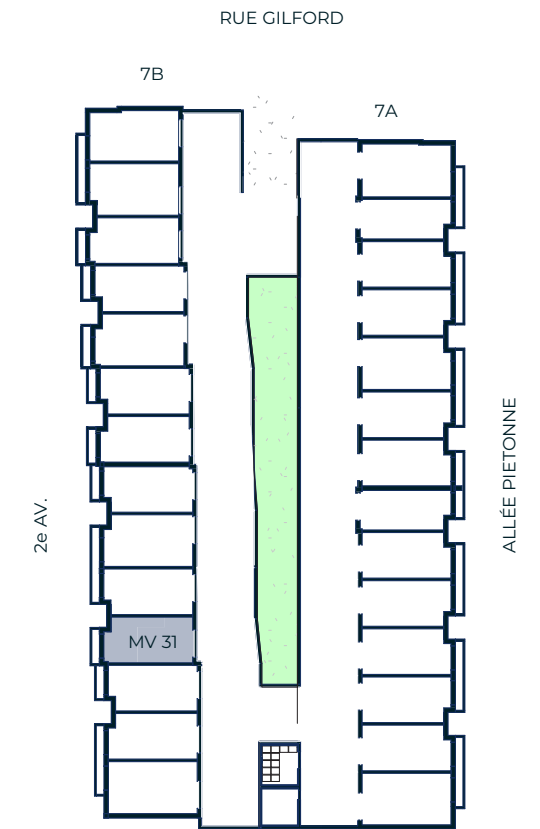

MAISON DE VILLE : MV31 – NIV. 0

TYPE : MV-16C - 3 CHAMBRES - 2.5 SDB

NIVEAU 0 (GARAGE) :	286 ft ²	26.6 m ²	TERRASSE NIVEAU 1 :	325 ft ²	30.3 m ²
NIVEAU 0 :	227 ft ²	21.1 m ²	TERRASSE NIVEAU 3 :	119 ft ²	11.0 m ²
NIVEAU 1 :	513 ft ²	47.7 m ²			
NIVEAU 2 :	535 ft ²	49.7 m ²	SUPERFICIE HABITABLE :	1930 ft ²	179.3 m ²
NIVEAU 3 :	370 ft ²	34.4 m ²	SUPERFICIE TOTALE :	2374 ft ²	220.6 m ²

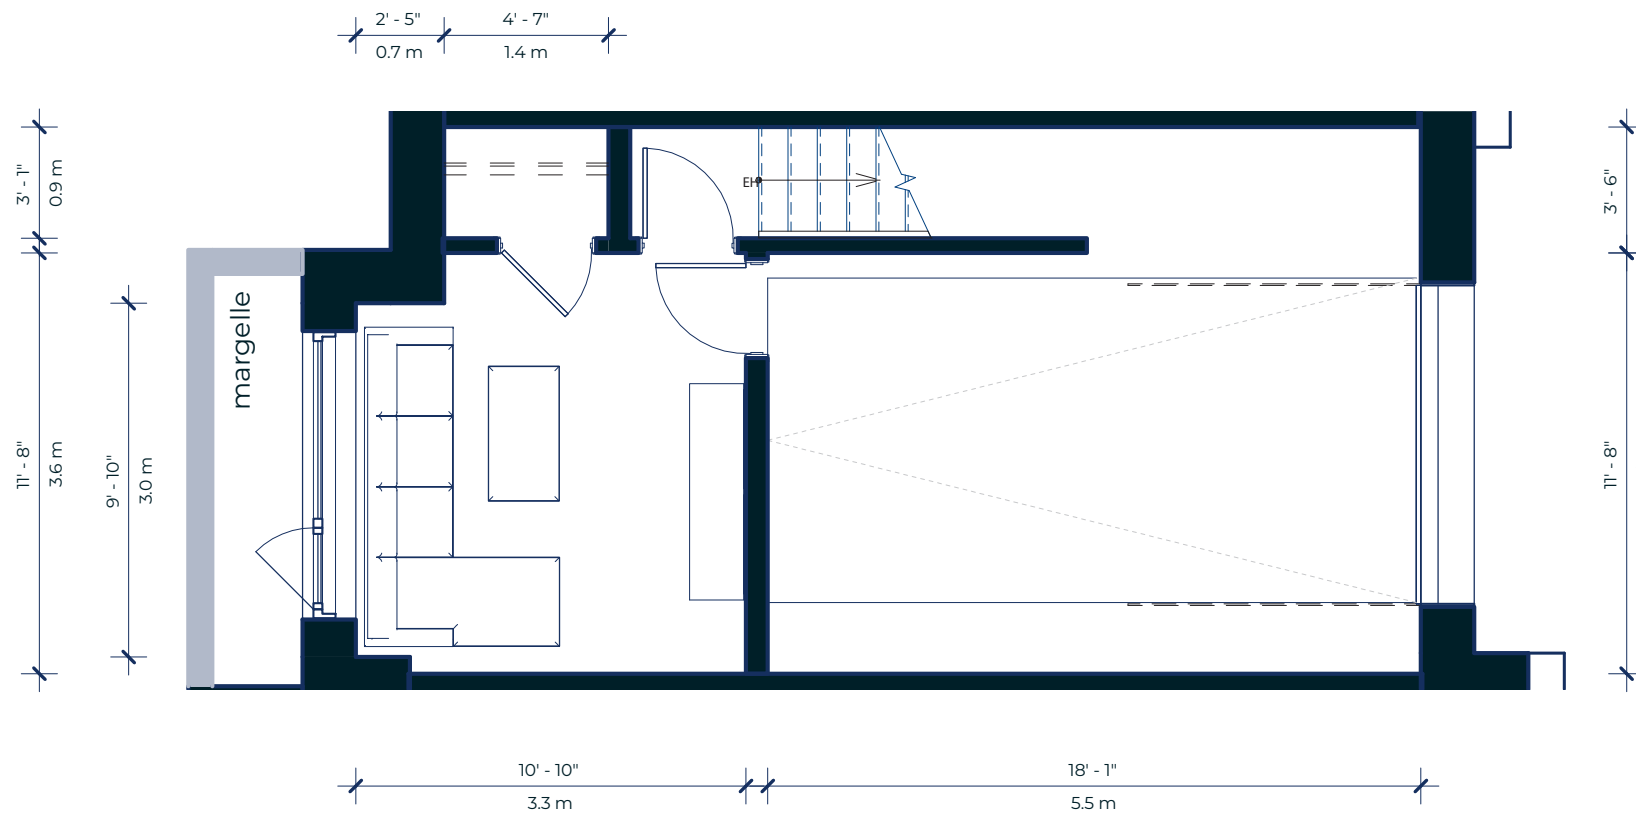

514 900-3434
WWW.TAKPRESTIGE.COM

Les plans et les dimensions sont préliminaires et peuvent être modifiés sans préavis. La superficie indiquée est brute, approximative et fournie à titre indicatif seulement.

The plans and dimensions are preliminary and may be subject to change without notice. The indicated area is gross, approximate, and provided for informational purposes only.

PROVENCHER ROY







MAISON DE VILLE : MV31 - NIV. 1

TYPE : MV-16C - 3 CHAMBRES - 2.5 SDB

NIVEAU 0 (GARAGE) :	286 ft ²	26.6 m ²	TERRASSE NIVEAU 1 :	325 ft ²	30.3 m ²
NIVEAU 0 :	227 ft ²	21.1 m ²	TERRASSE NIVEAU 3 :	119 ft ²	11.0 m ²
NIVEAU 1 :	513 ft ²	47.7 m ²			
NIVEAU 2 :	535 ft ²	49.7 m ²	SUPERFICIE HABITABLE :	1930 ft ²	179.3 m ²
NIVEAU 3 :	370 ft ²	34.4 m ²	SUPERFICIE TOTALE :	2374 ft ²	220.6 m ²

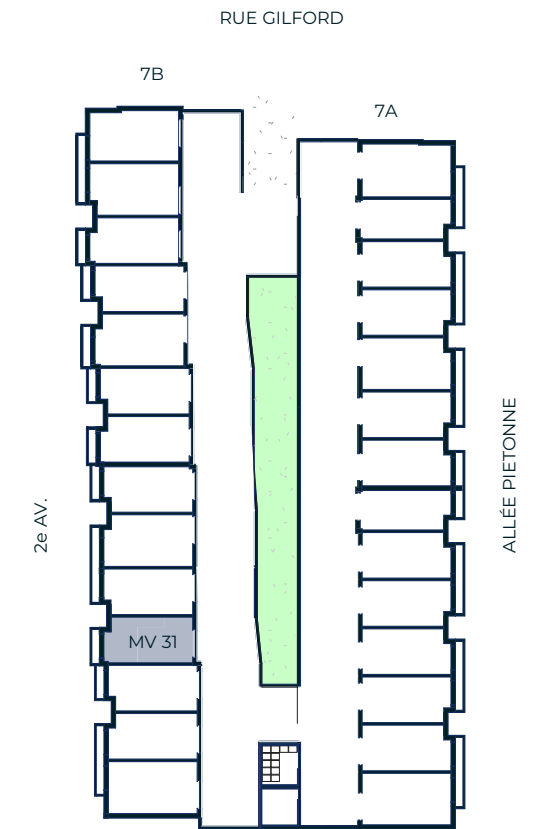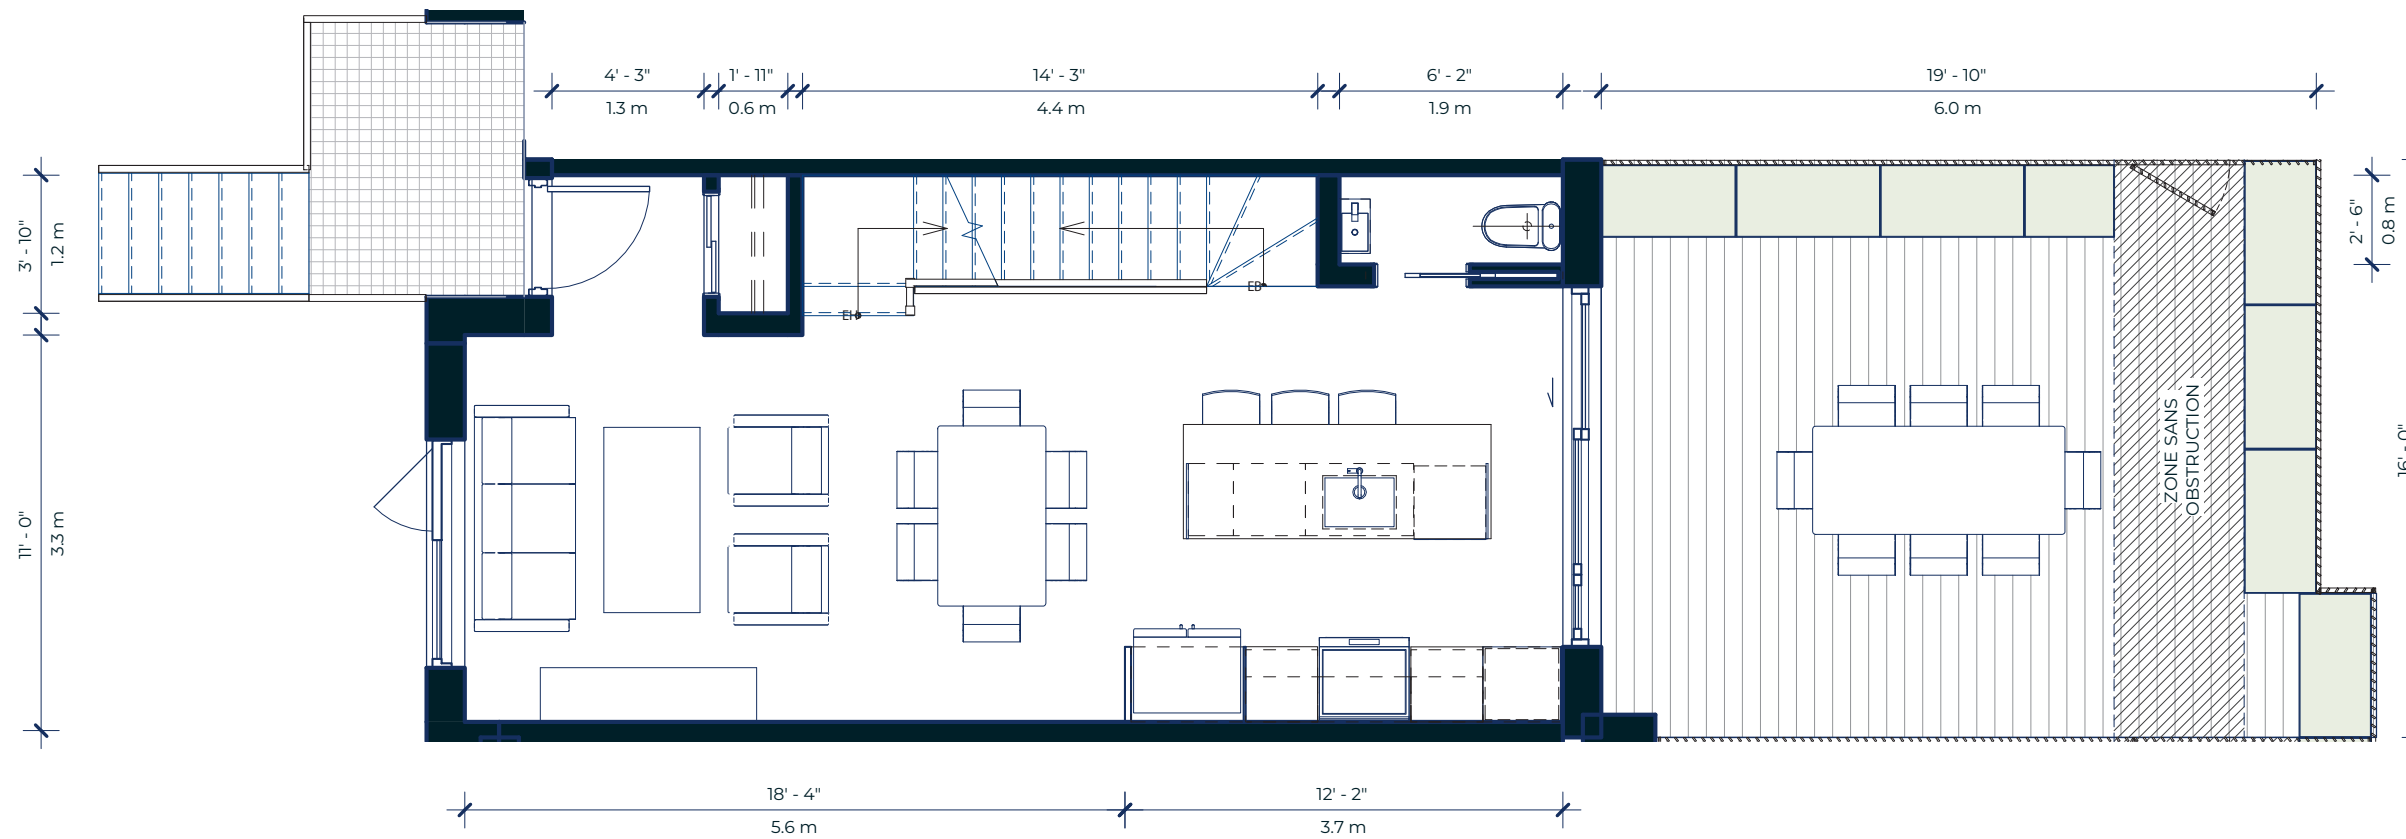

514 900-3434
WWW.TAKPRESTIGE.COM

Les plans et les dimensions sont préliminaires et peuvent être modifiés sans préavis. La superficie indiquée est brute, approximative et fournie à titre indicatif seulement.

The plans and dimensions are preliminary and may be subject to change without notice. The indicated area is gross, approximate, and provided for informational purposes only.

PROVENCHER ROY







MAISON DE VILLE : MV31 - NIV. 2

TYPE : MV-16C - 3 CHAMBRES - 2.5 SDB

NIVEAU 0 (GARAGE) :	286 ft ²	26.6 m ²	TERRASSE NIVEAU 1 :	325 ft ²	30.3 m ²
NIVEAU 0 :	227 ft ²	21.1 m ²	TERRASSE NIVEAU 3 :	119 ft ²	11.0 m ²
NIVEAU 1 :	513 ft ²	47.7 m ²			
NIVEAU 2 :	535 ft ²	49.7 m ²	SUPERFICIE HABITABLE :	1930 ft ²	179.3 m ²
NIVEAU 3 :	370 ft ²	34.4 m ²	SUPERFICIE TOTALE :	2374 ft ²	220.6 m ²

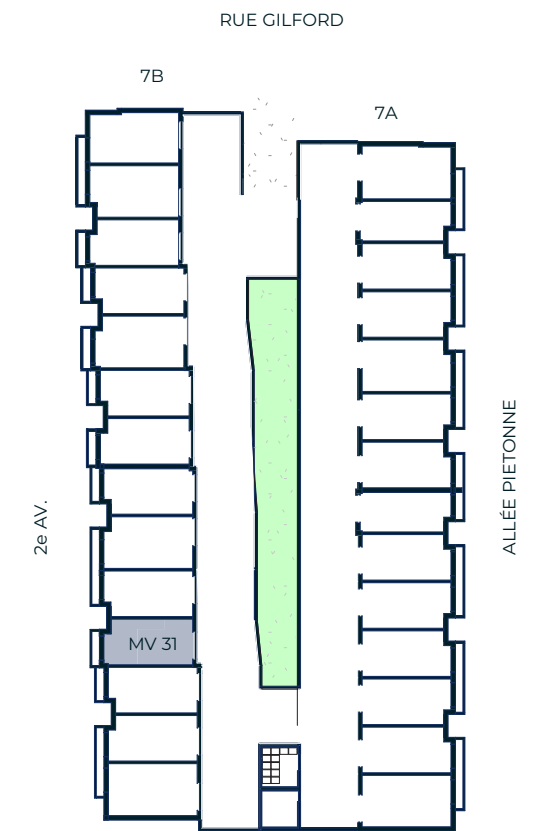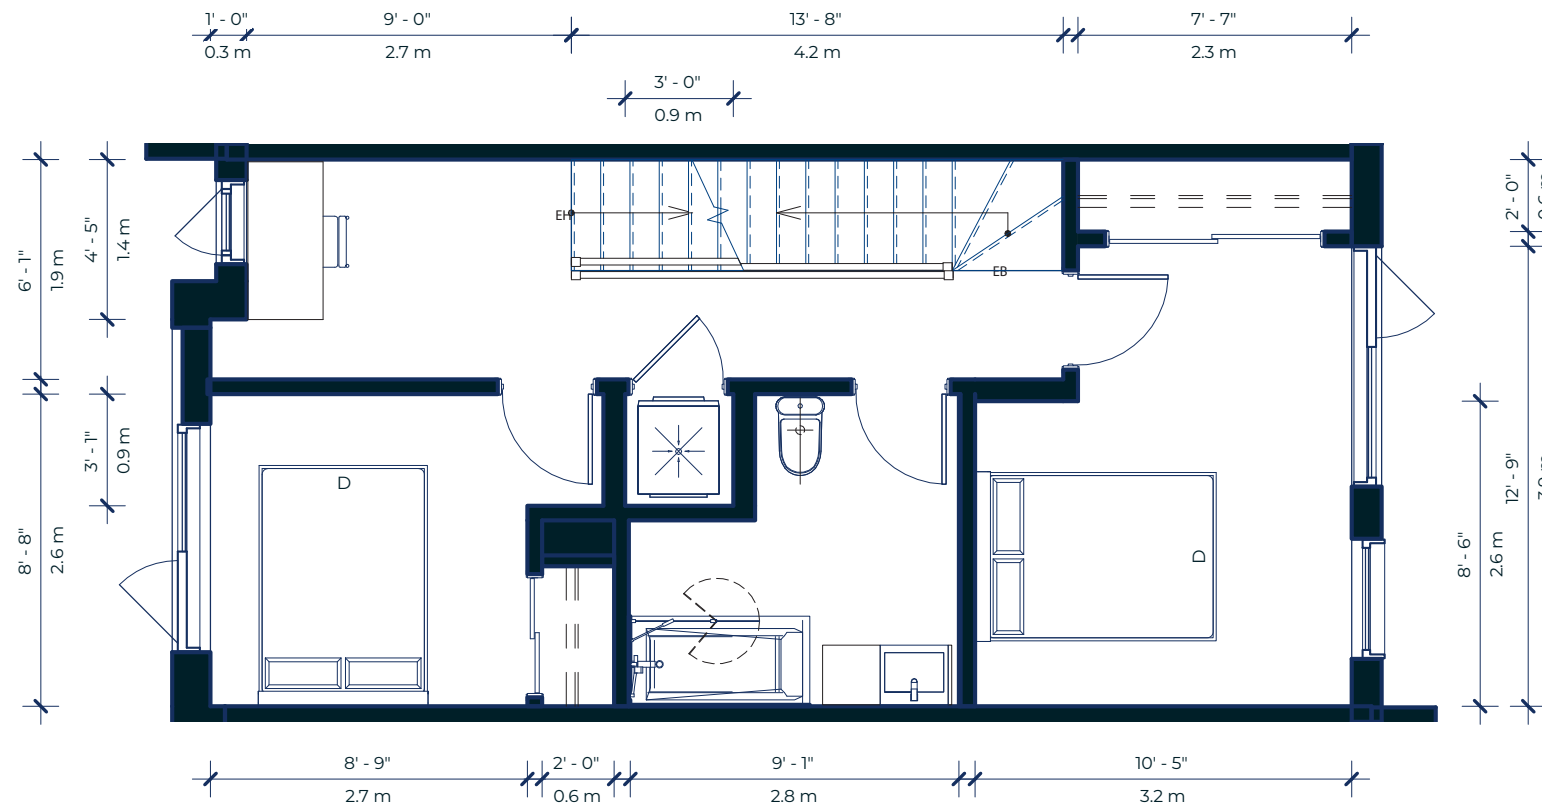

514 900-3434
WWW.TAKPRESTIGE.COM

Les plans et les dimensions sont préliminaires et peuvent être modifiés sans préavis. La superficie indiquée est brute, approximative et fournie à titre indicatif seulement.

The plans and dimensions are preliminary and may be subject to change without notice. The indicated area is gross, approximate, and provided for informational purposes only.

PROVENCHER ROY







MAISON DE VILLE : MV31 - NIV. 3

TYPE : MV-16C - 3 CHAMBRES - 2.5 SDB

NIVEAU 0 (GARAGE) :	286 ft ²	26.6 m ²	TERRASSE NIVEAU 1 :	325 ft ²	30.3 m ²
NIVEAU 0 :	227 ft ²	21.1 m ²	TERRASSE NIVEAU 3 :	119 ft ²	11.0 m ²
NIVEAU 1 :	513 ft ²	47.7 m ²			
NIVEAU 2 :	535 ft ²	49.7 m ²	SUPERFICIE HABITABLE :	1930 ft ²	179.3 m ²
NIVEAU 3 :	370 ft ²	34.4 m ²	SUPERFICIE TOTALE :	2374 ft ²	220.6 m ²

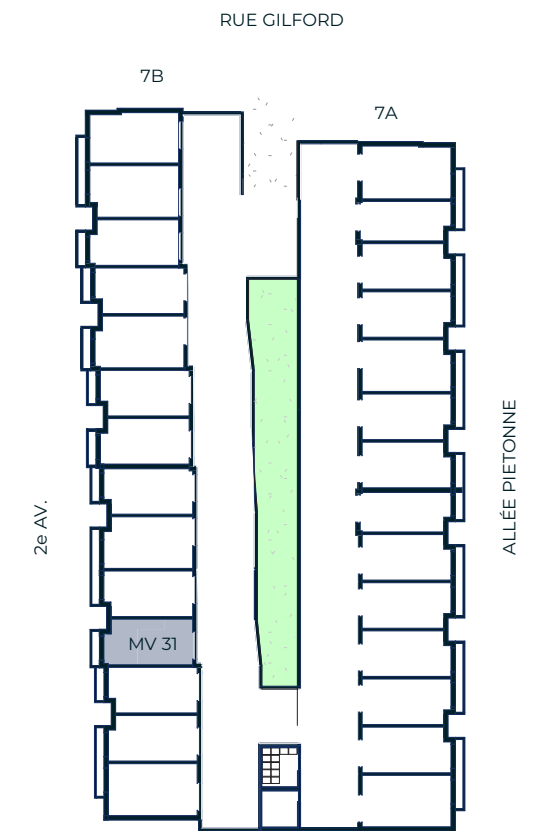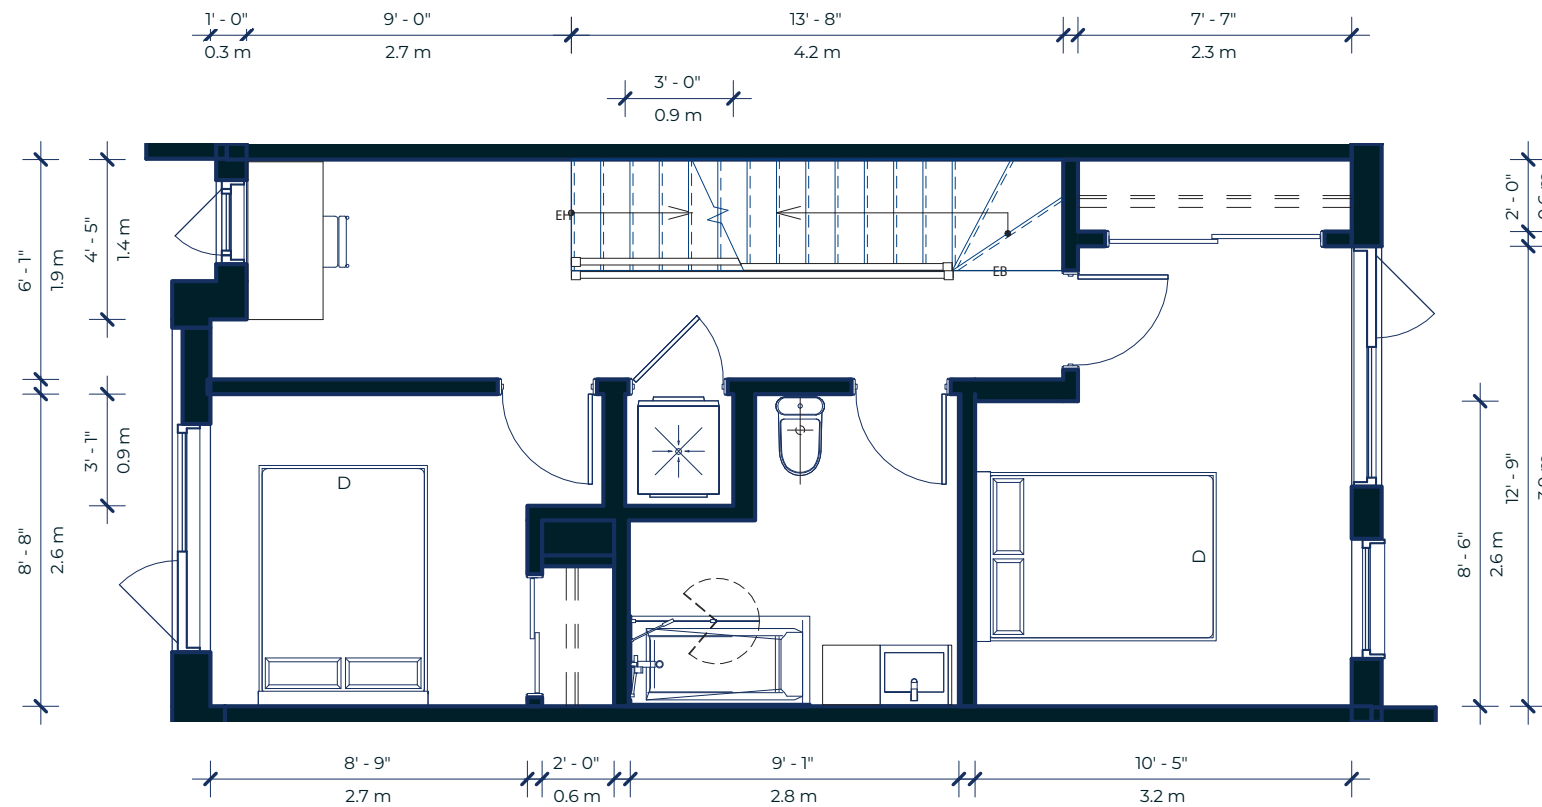

514 900-3434
WWW.TAKPRESTIGE.COM

Les plans et les dimensions sont préliminaires et peuvent être modifiés sans préavis. La superficie indiquée est brute, approximative et fournie à titre indicatif seulement.

The plans and dimensions are preliminary and may be subject to change without notice. The indicated area is gross, approximate, and provided for informational purposes only.

PROVENCHER ROY

