



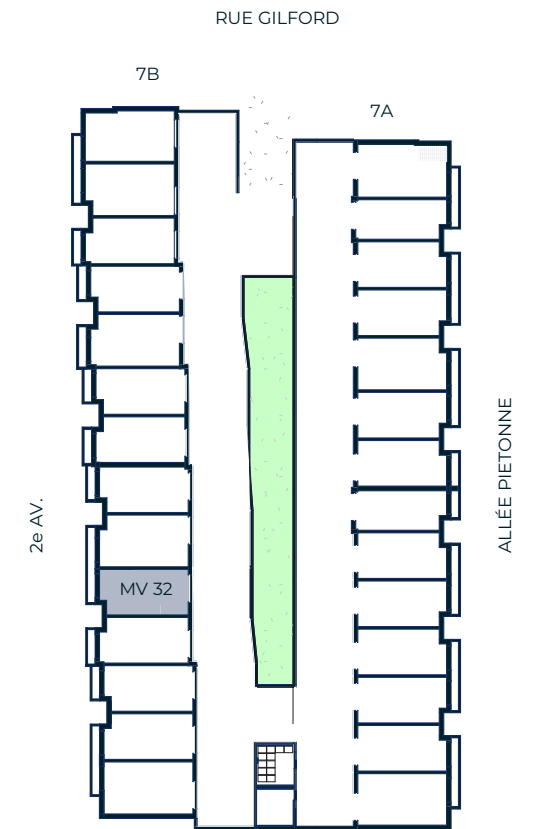

# MAISON DE VILLE : MV32 - NIV. 0

TYPE : MV-16A - 3 CHAMBRES - 2.5 SDB

NIVEAU 0 (GARAGE) :	285 ft <sup>2</sup>	26.5 m <sup>2</sup>	TERRASSE NIVEAU 1 :	320 ft <sup>2</sup>	29.7 m <sup>2</sup>
NIVEAU 0 :	227 ft <sup>2</sup>	21.1 m <sup>2</sup>	TERRASSE NIVEAU 3 :	119 ft <sup>2</sup>	11.0 m <sup>2</sup>
NIVEAU 1 :	512 ft <sup>2</sup>	47.6 m <sup>2</sup>			
NIVEAU 2 :	549 ft <sup>2</sup>	51.0 m <sup>2</sup>	SUPERFICIE HABITABLE :	1942 ft <sup>2</sup>	180.5 m <sup>2</sup>
NIVEAU 3 :	369 ft <sup>2</sup>	34.3 m <sup>2</sup>	SUPERFICIE TOTALE :	2381 ft <sup>2</sup>	221.2 m <sup>2</sup>

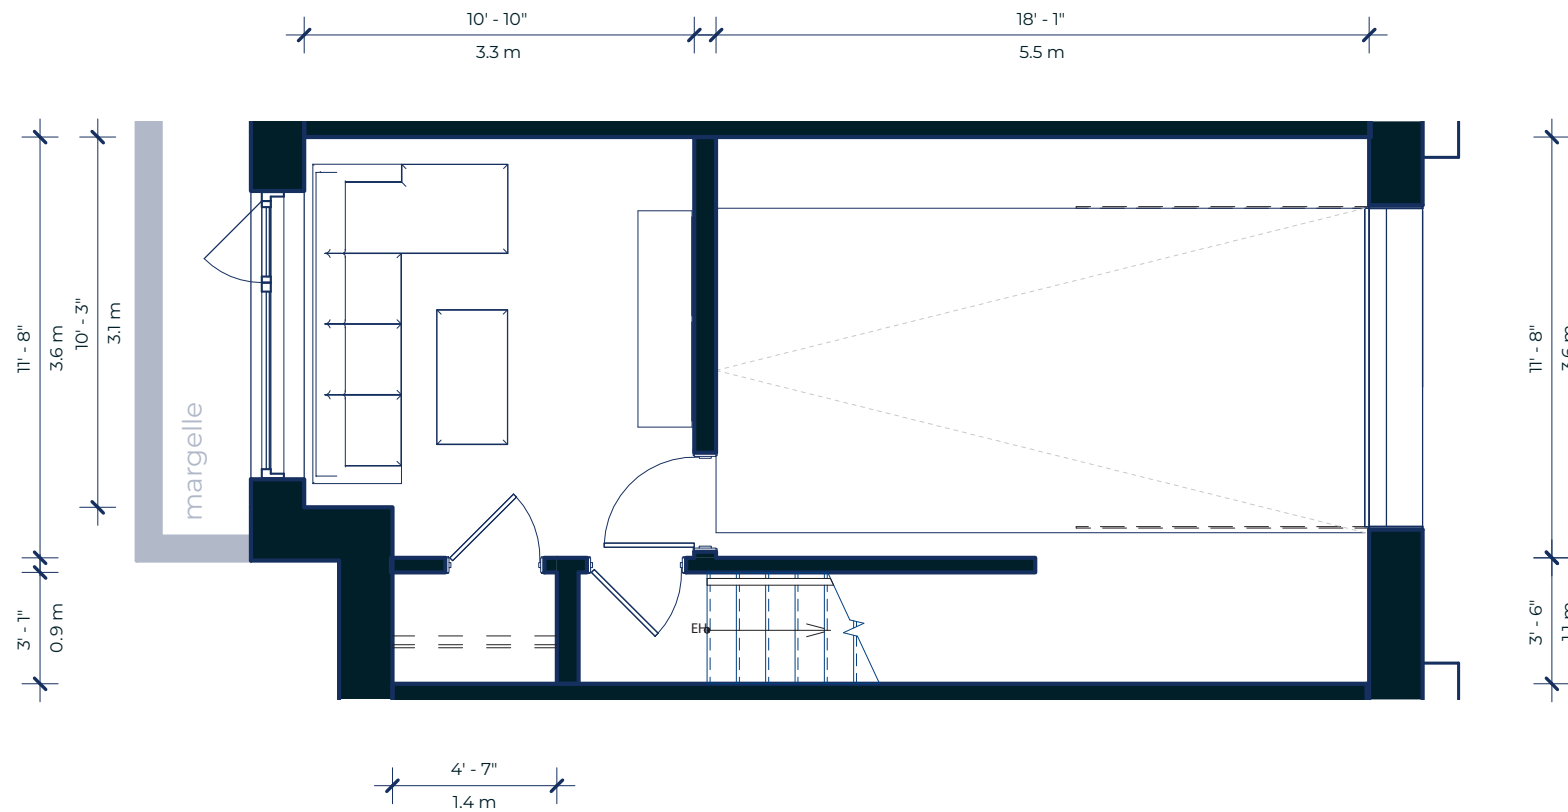

514 900-3434  
WWW.TAKPRESTIGE.COM

Les plans et les dimensions sont préliminaires et peuvent être modifiés sans préavis. La superficie indiquée est brute, approximative et fournie à titre indicatif seulement.

The plans and dimensions are preliminary and may be subject to change without notice. The indicated area is gross, approximate, and provided for informational purposes only.

PROVENCHER ROY






# MAISON DE VILLE : MV32 - NIV. 2

TYPE : MV-16A - 3 CHAMBRES - 2.5 SDB



NIVEAU 0 (GARAGE) :	285 ft <sup>2</sup>	26.5 m <sup>2</sup>	TERRASSE NIVEAU 1 :	320 ft <sup>2</sup>	29.7 m <sup>2</sup>
NIVEAU 0 :	227 ft <sup>2</sup>	21.1 m <sup>2</sup>	TERRASSE NIVEAU 3 :	119 ft <sup>2</sup>	11.0 m <sup>2</sup>
NIVEAU 1 :	512 ft <sup>2</sup>	47.6 m <sup>2</sup>			
NIVEAU 2 :	549 ft <sup>2</sup>	51.0 m <sup>2</sup>	SUPERFICIE HABITABLE :	1942 ft <sup>2</sup>	180.5 m <sup>2</sup>
NIVEAU 3 :	369 ft <sup>2</sup>	34.3 m <sup>2</sup>	SUPERFICIE TOTALE :	2381 ft <sup>2</sup>	221.2 m <sup>2</sup>

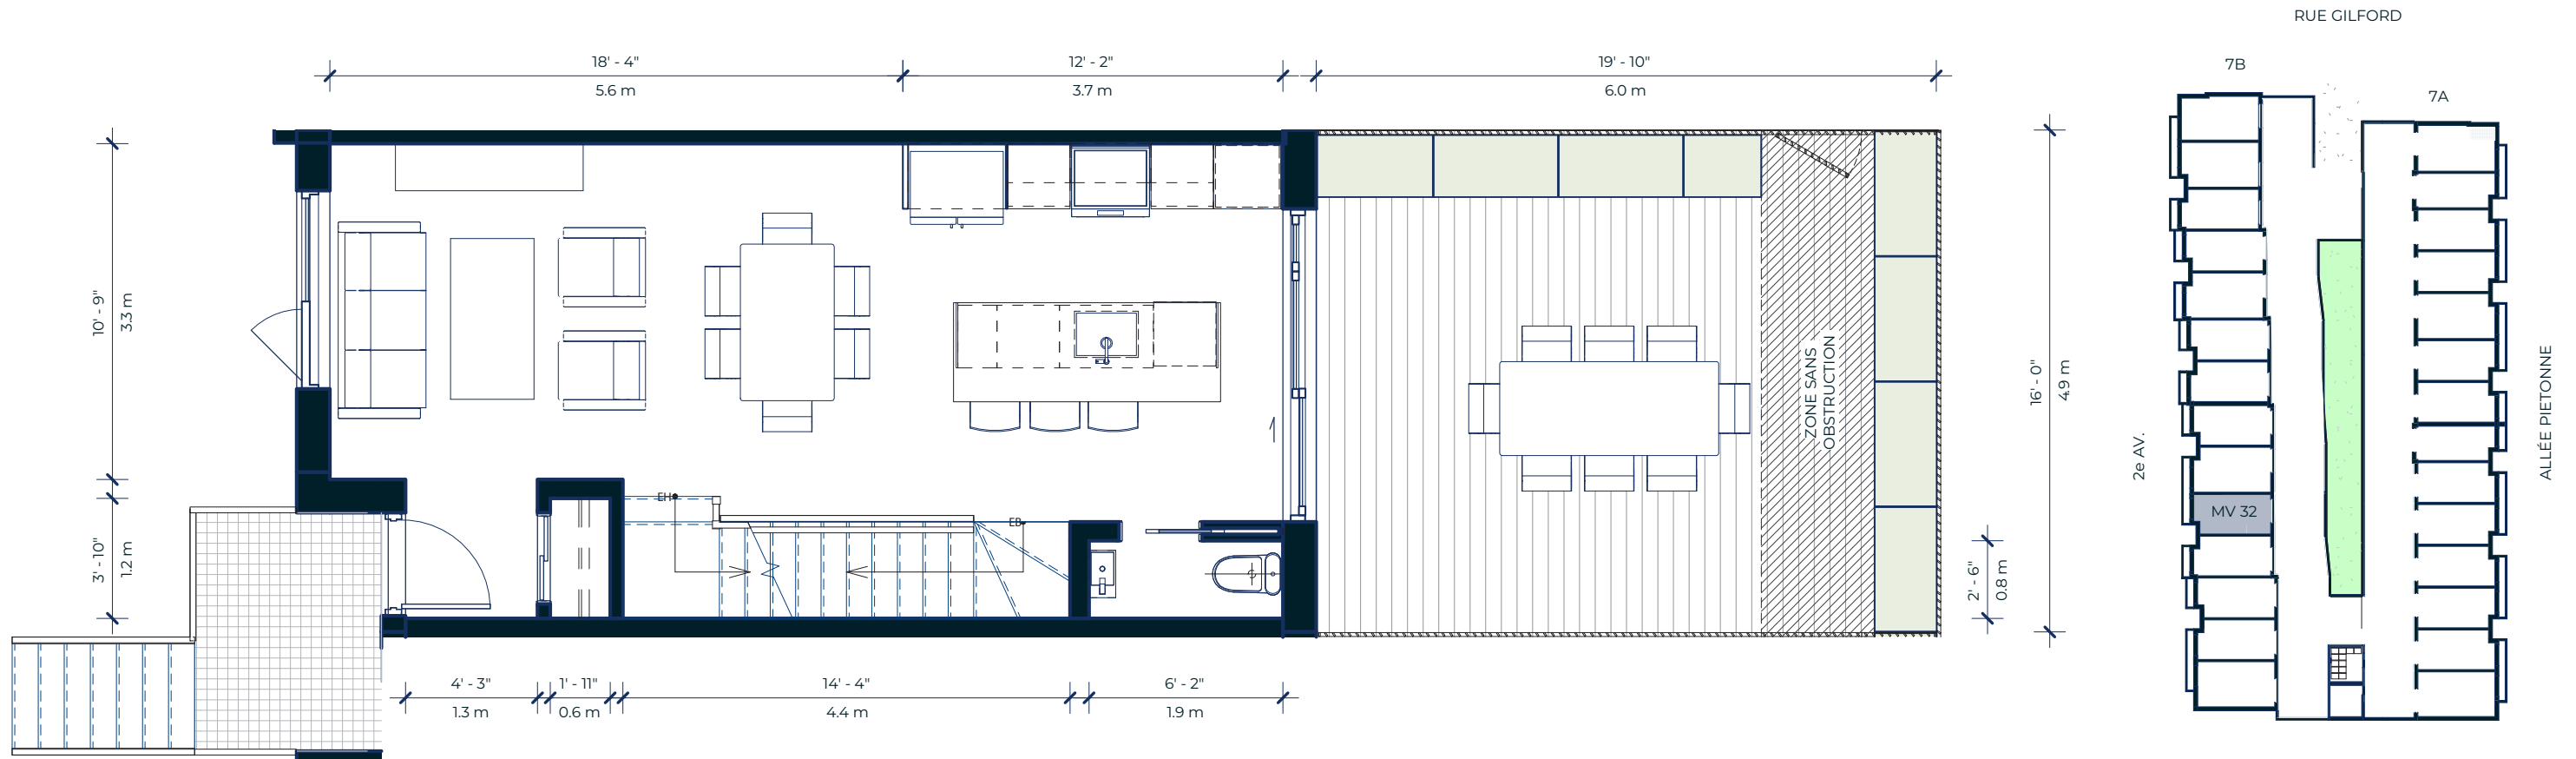

**514 900-3434**  
[WWW.TAKPRESTIGE.COM](http://WWW.TAKPRESTIGE.COM)

Les plans et les dimensions sont préliminaires et peuvent être modifiés sans préavis. La superficie indiquée est brute, approximative et fournie à titre indicatif seulement.

The plans and dimensions are preliminary and may be subject to change without notice. The indicated area is gross, approximate, and provided for informational purposes only.

**PROVENCHER ROY**







# MAISON DE VILLE : MV32 - NIV. 3

TYPE : MV-16A - 3 CHAMBRES - 2.5 SDB

NIVEAU 0 (GARAGE) :	285 ft <sup>2</sup>	26.5 m <sup>2</sup>	TERRASSE NIVEAU 1 :	320 ft <sup>2</sup>	29.7 m <sup>2</sup>
NIVEAU 0 :	227 ft <sup>2</sup>	21.1 m <sup>2</sup>	TERRASSE NIVEAU 3 :	119 ft <sup>2</sup>	11.0 m <sup>2</sup>
NIVEAU 1 :	512 ft <sup>2</sup>	47.6 m <sup>2</sup>			
NIVEAU 2 :	549 ft <sup>2</sup>	51.0 m <sup>2</sup>	SUPERFICIE HABITABLE :	1942 ft <sup>2</sup>	180.5 m <sup>2</sup>
NIVEAU 3 :	369 ft <sup>2</sup>	34.3 m <sup>2</sup>	SUPERFICIE TOTALE :	2381 ft <sup>2</sup>	221.2 m <sup>2</sup>

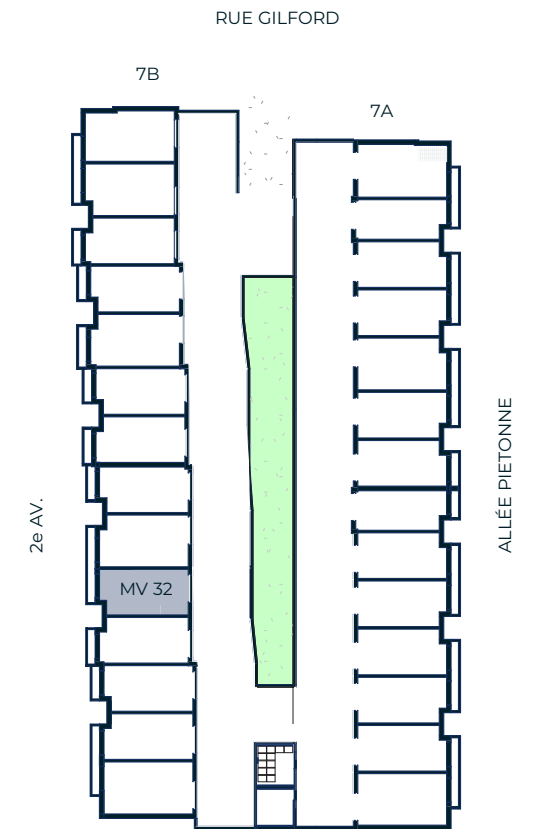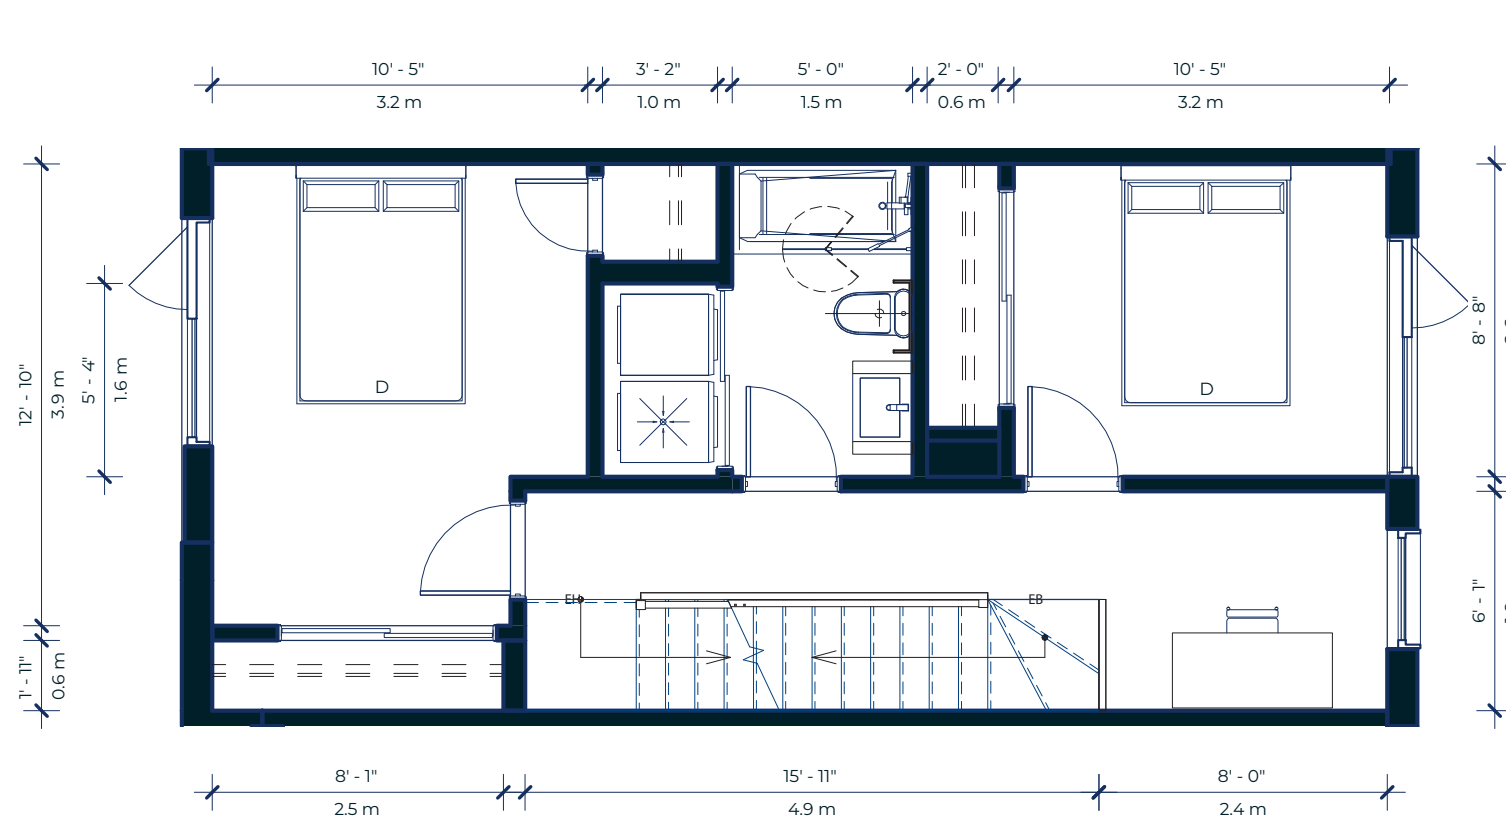

514 900-3434  
WWW.TAKPRESTIGE.COM

Les plans et les dimensions sont préliminaires et peuvent être modifiés sans préavis. La superficie indiquée est brute, approximative et fournie à titre indicatif seulement.

The plans and dimensions are preliminary and may be subject to change without notice. The indicated area is gross, approximate, and provided for informational purposes only.

PROVENCHER\_ROY







# MAISON DE VILLE : MV32 - NIV. 4

TYPE : MV-16A - 3 CHAMBRES - 2.5 SDB

NIVEAU 0 (GARAGE) :	285 ft <sup>2</sup>	26.5 m <sup>2</sup>	TERRASSE NIVEAU 1 :	320 ft <sup>2</sup>	29.7 m <sup>2</sup>
NIVEAU 0 :	227 ft <sup>2</sup>	21.1 m <sup>2</sup>	TERRASSE NIVEAU 3 :	119 ft <sup>2</sup>	11.0 m <sup>2</sup>
NIVEAU 1 :	512 ft <sup>2</sup>	47.6 m <sup>2</sup>			
NIVEAU 2 :	549 ft <sup>2</sup>	51.0 m <sup>2</sup>	SUPERFICIE HABITABLE :	1942 ft <sup>2</sup>	180.5 m <sup>2</sup>
NIVEAU 3 :	369 ft <sup>2</sup>	34.3 m <sup>2</sup>	SUPERFICIE TOTALE :	2381 ft <sup>2</sup>	221.2 m <sup>2</sup>

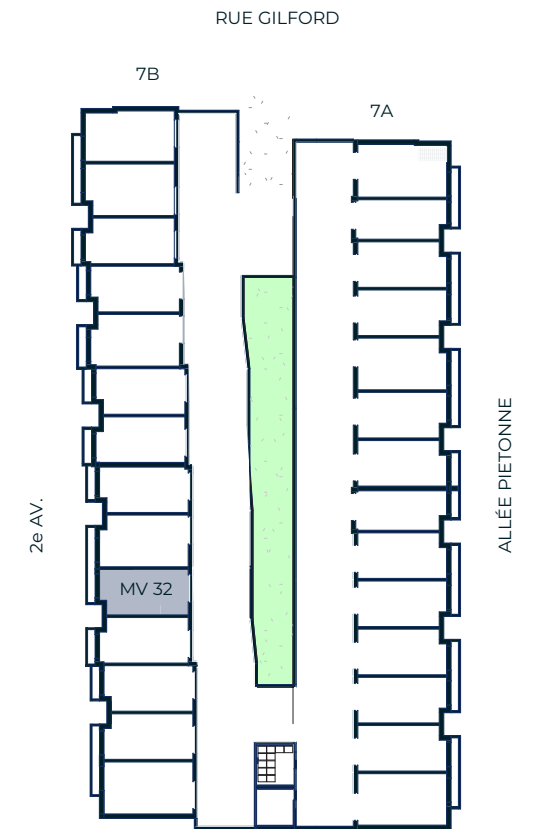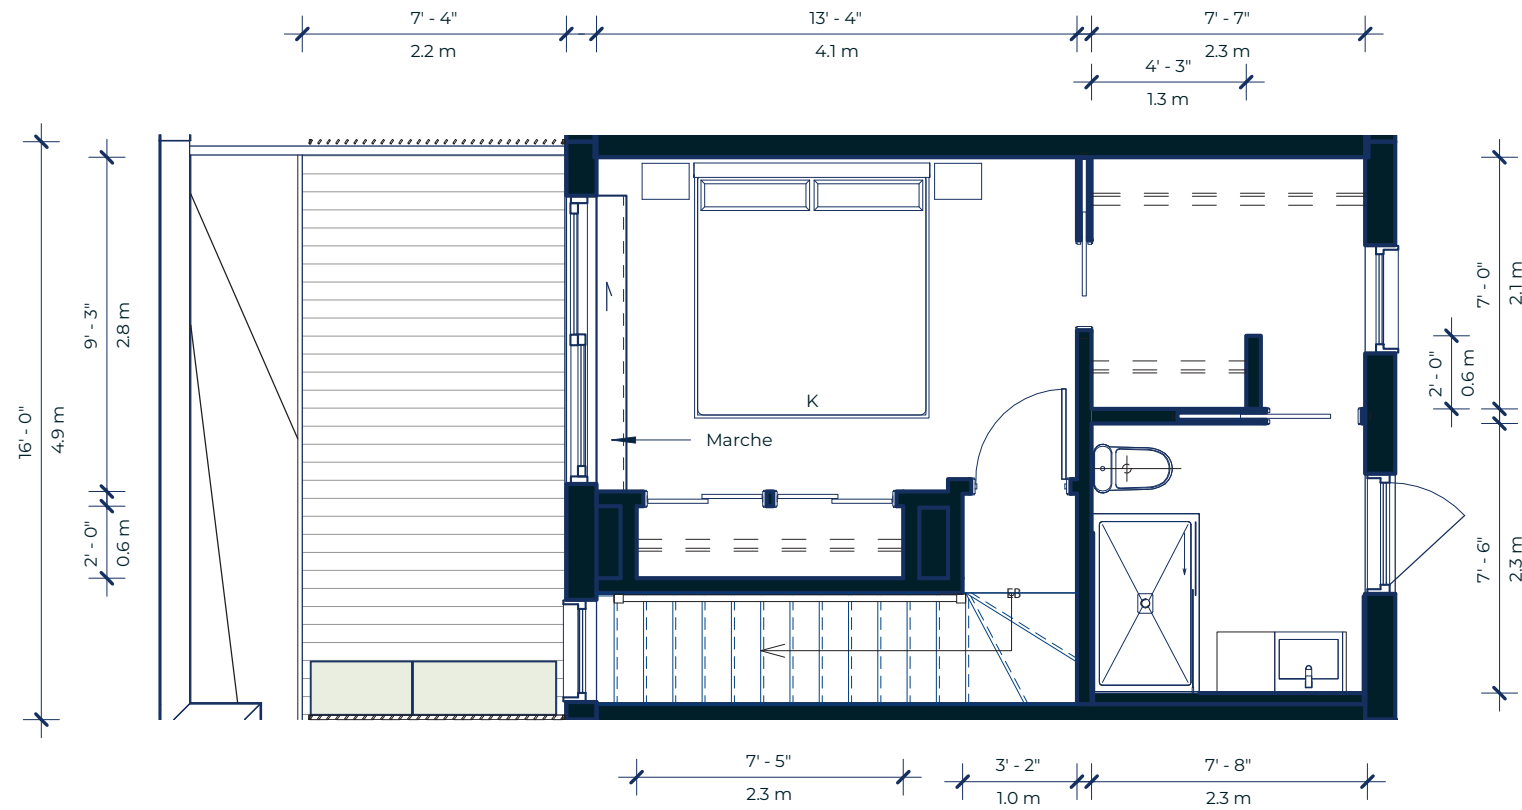

**514 900-3434**  
WWW.TAKPRESTIGE.COM

Les plans et les dimensions sont préliminaires et peuvent être modifiés sans préavis. La superficie indiquée est brute, approximative et fournie à titre indicatif seulement.

The plans and dimensions are preliminary and may be subject to change without notice. The indicated area is gross, approximate, and provided for informational purposes only.

**PROVENCHER\_ROY**

