



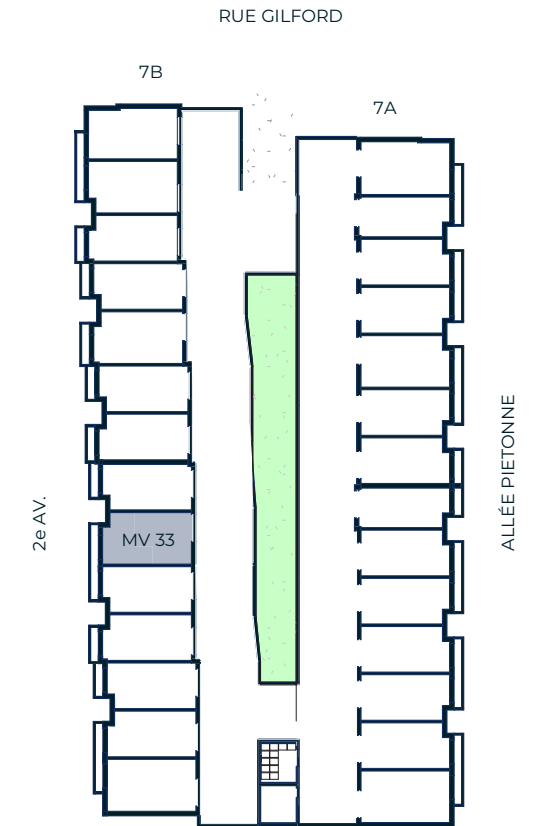

# MAISON DE VILLE : MV33 - NIV. 0

TYPE : MV-18A - 4 CHAMBRES - 2.5 SDB

NIVEAU 0 (GARAGE) :	329 ft <sup>2</sup>	30.6 m <sup>2</sup>	TERRASSE NIVEAU 1 :	360 ft <sup>2</sup>	33.4 m <sup>2</sup>
NIVEAU 0 :	247 ft <sup>2</sup>	23.0 m <sup>2</sup>	TERRASSE NIVEAU 3 :	134 ft <sup>2</sup>	12.4 m <sup>2</sup>
NIVEAU 1 :	587 ft <sup>2</sup>	54,5 m <sup>2</sup>			
NIVEAU 2 :	618 ft <sup>2</sup>	57.4 m <sup>2</sup>	SUPERFICIE HABITABLE :	2197 ft <sup>2</sup>	204.1 m <sup>2</sup>
NIVEAU 3 :	415 ft <sup>2</sup>	38.6 m <sup>2</sup>	SUPERFICIE TOTALE :	2690 ft <sup>2</sup>	249.9 m <sup>2</sup>

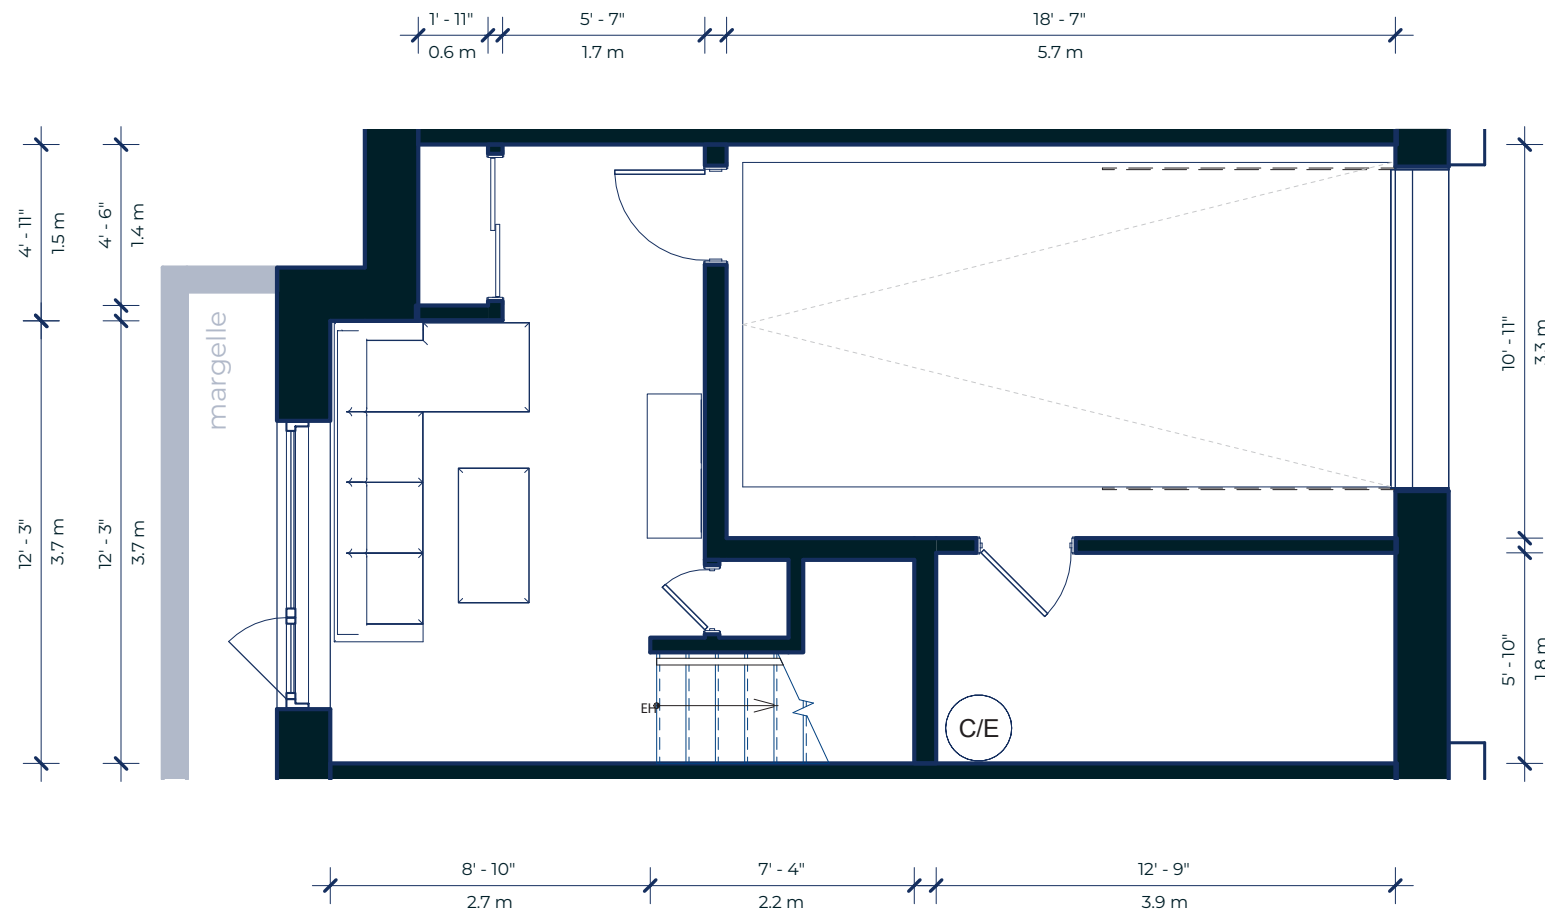

514 900-3434  
WWW.TAKPRESTIGE.COM

Les plans et les dimensions sont préliminaires et peuvent être modifiés sans préavis. La superficie indiquée est brute, approximative et fournie à titre indicatif seulement.

The plans and dimensions are preliminary and may be subject to change without notice. The indicated area is gross, approximate, and provided for informational purposes only.

PROVENCHER ROY







# MAISON DE VILLE : MV33 - NIV. 1

TYPE : MV-18A - 4 CHAMBRES - 2.5 SDB

NIVEAU 0 (GARAGE) :	329 ft <sup>2</sup>	30.6 m <sup>2</sup>	TERRASSE NIVEAU 1 :	360 ft <sup>2</sup>	33.4 m <sup>2</sup>
NIVEAU 0 :	247 ft <sup>2</sup>	23.0 m <sup>2</sup>	TERRASSE NIVEAU 3 :	134 ft <sup>2</sup>	12.4 m <sup>2</sup>
NIVEAU 1 :	587 ft <sup>2</sup>	54,5 m <sup>2</sup>			
NIVEAU 2 :	618 ft <sup>2</sup>	57.4 m <sup>2</sup>	SUPERFICIE HABITABLE :	2197 ft <sup>2</sup>	204.1 m <sup>2</sup>
NIVEAU 3 :	415 ft <sup>2</sup>	38.6 m <sup>2</sup>	SUPERFICIE TOTALE :	2690 ft <sup>2</sup>	249.9 m <sup>2</sup>

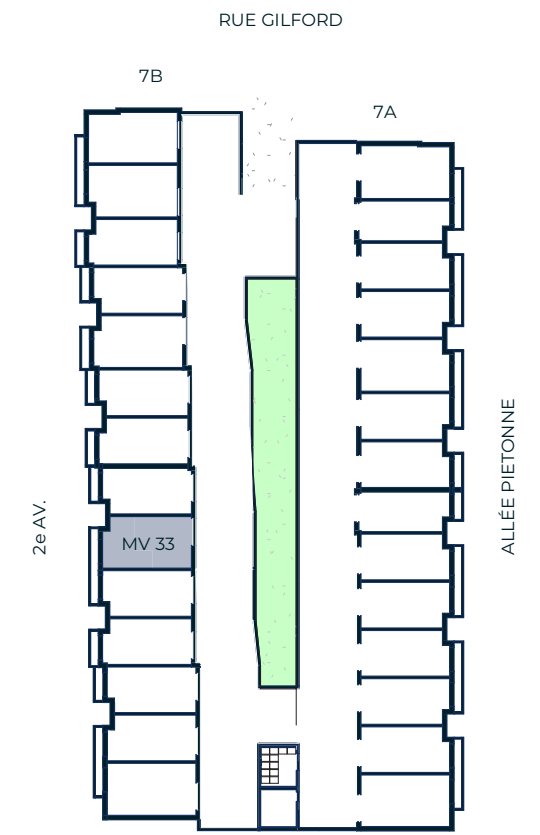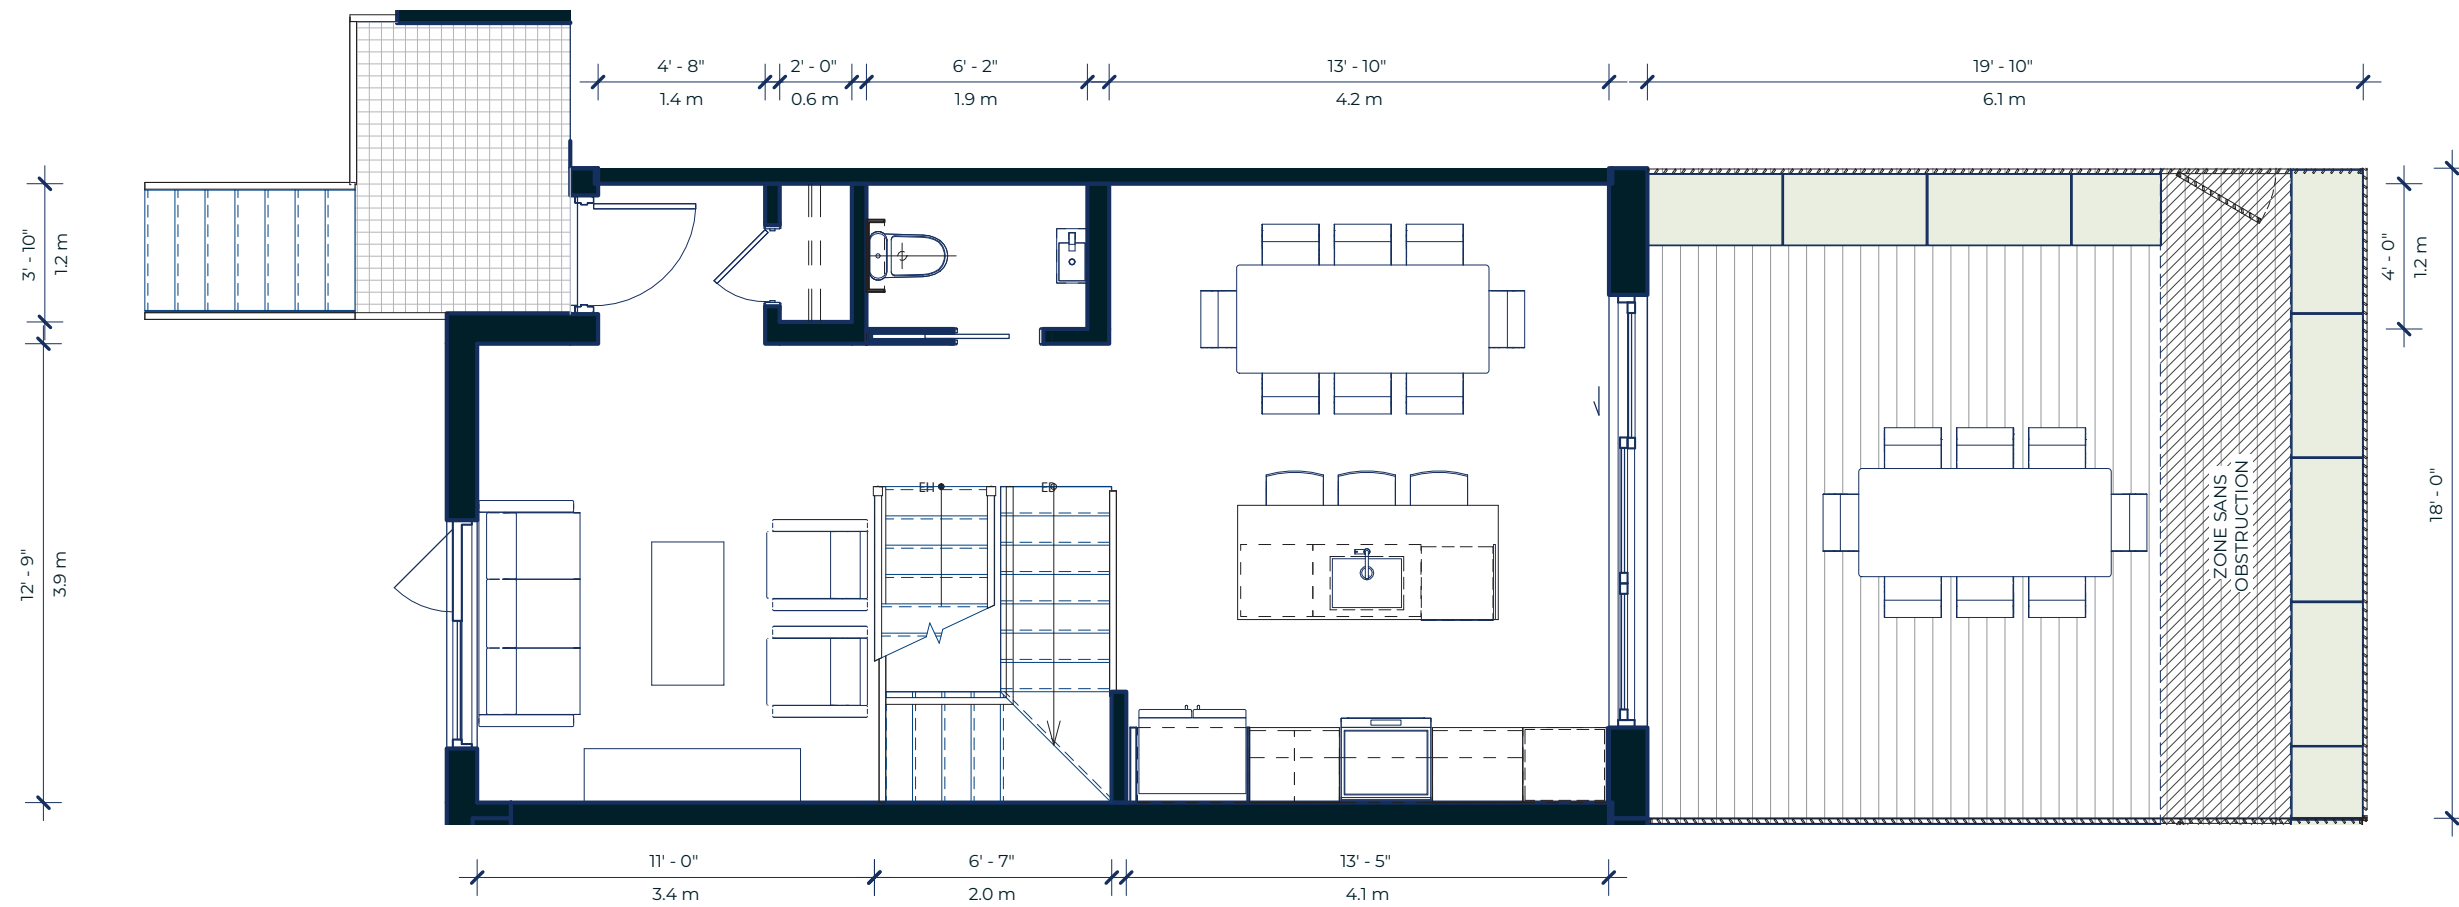

514 900-3434  
WWW.TAKPRESTIGE.COM

Les plans et les dimensions sont préliminaires et peuvent être modifiés sans préavis. La superficie indiquée est brute, approximative et fournie à titre indicatif seulement.

The plans and dimensions are preliminary and may be subject to change without notice. The indicated area is gross, approximate, and provided for informational purposes only.

PROVENCHER ROY







# MAISON DE VILLE : MV33 - NIV. 2

TYPE : MV-18A - 4 CHAMBRES - 2.5 SDB

NIVEAU 0 (GARAGE) :	329 ft <sup>2</sup>	30.6 m <sup>2</sup>	TERRASSE NIVEAU 1 :	360 ft <sup>2</sup>	33.4 m <sup>2</sup>
NIVEAU 0 :	247 ft <sup>2</sup>	23.0 m <sup>2</sup>	TERRASSE NIVEAU 3 :	134 ft <sup>2</sup>	12.4 m <sup>2</sup>
NIVEAU 1 :	587 ft <sup>2</sup>	54,5 m <sup>2</sup>			
NIVEAU 2 :	618 ft <sup>2</sup>	57.4 m <sup>2</sup>	SUPERFICIE HABITABLE :	2197 ft <sup>2</sup>	204.1 m <sup>2</sup>
NIVEAU 3 :	415 ft <sup>2</sup>	38.6 m <sup>2</sup>	SUPERFICIE TOTALE :	2690 ft <sup>2</sup>	249.9 m <sup>2</sup>

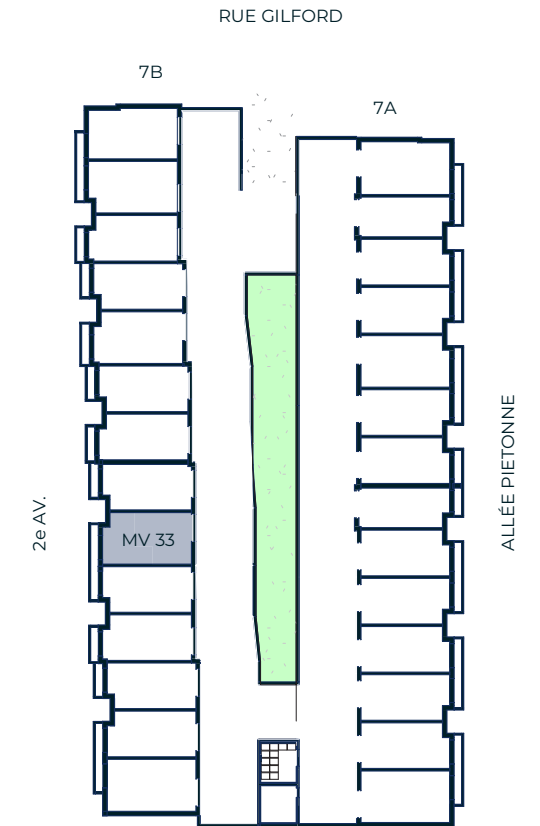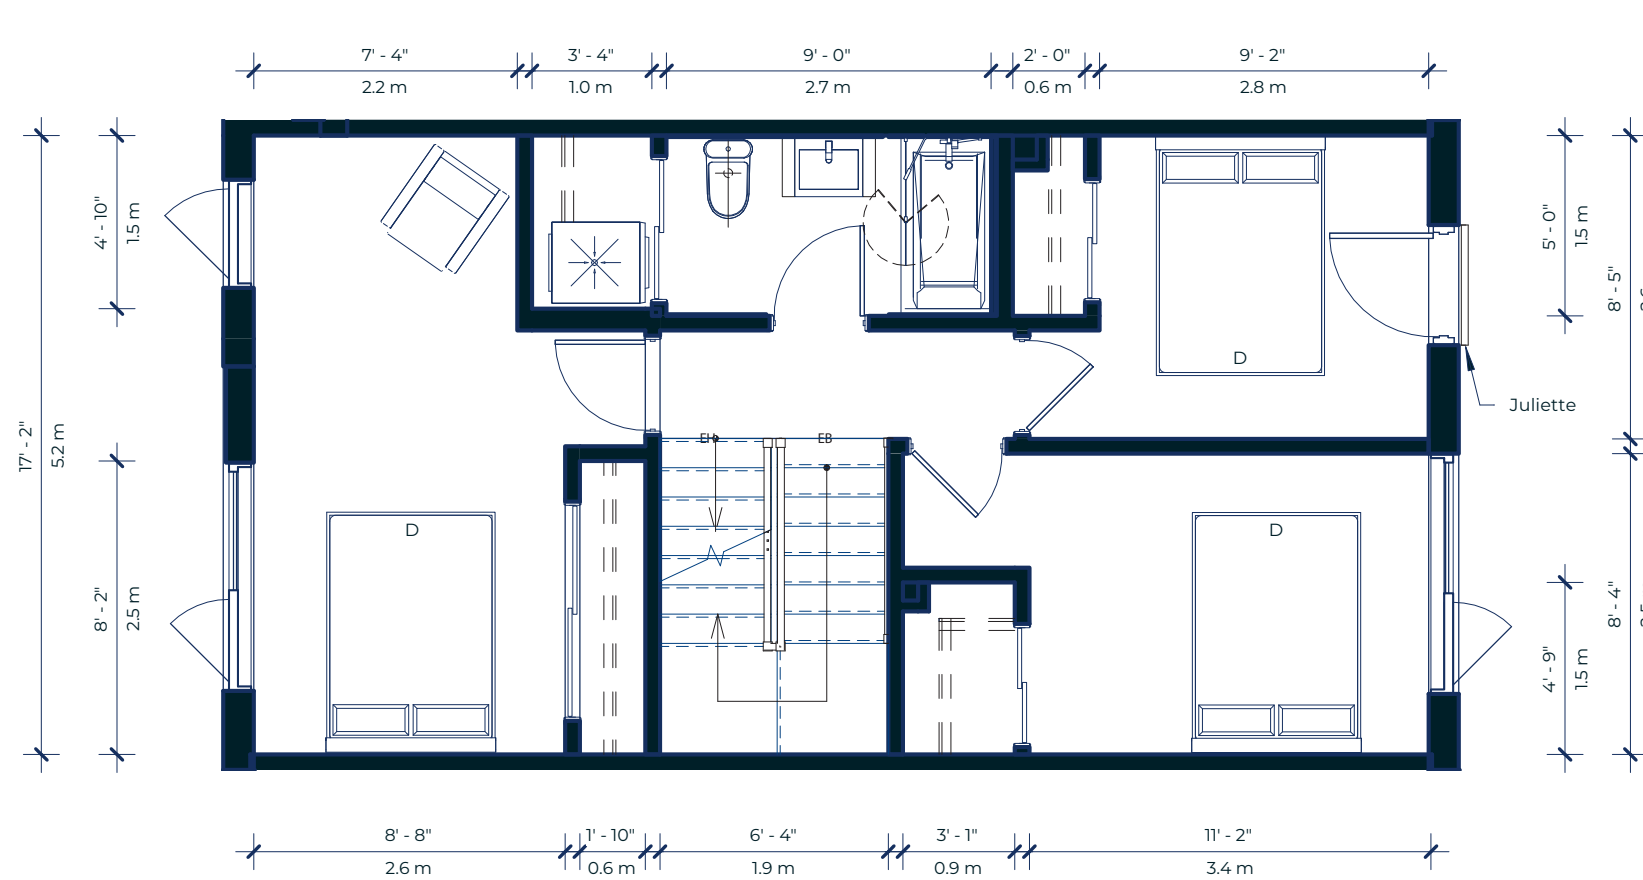

514 900-3434  
WWW.TAKPRESTIGE.COM

Les plans et les dimensions sont préliminaires et peuvent être modifiés sans préavis. La superficie indiquée est brute, approximative et fournie à titre indicatif seulement.

The plans and dimensions are preliminary and may be subject to change without notice. The indicated area is gross, approximate, and provided for informational purposes only.

PROVENCHER\_ROY







# MAISON DE VILLE : MV33 - NIV. 3

TYPE : MV-18A - 4 CHAMBRES - 2.5 SDB

NIVEAU 0 (GARAGE) :	329 ft <sup>2</sup>	30.6 m <sup>2</sup>	TERRASSE NIVEAU 1 :	360 ft <sup>2</sup>	33.4 m <sup>2</sup>
NIVEAU 0 :	247 ft <sup>2</sup>	23.0 m <sup>2</sup>	TERRASSE NIVEAU 3 :	134 ft <sup>2</sup>	12.4 m <sup>2</sup>
NIVEAU 1 :	587 ft <sup>2</sup>	54,5 m <sup>2</sup>			
NIVEAU 2 :	618 ft <sup>2</sup>	57.4 m <sup>2</sup>	SUPERFICIE HABITABLE :	2197 ft <sup>2</sup>	204.1 m <sup>2</sup>
NIVEAU 3 :	415 ft <sup>2</sup>	38.6 m <sup>2</sup>	SUPERFICIE TOTALE :	2690 ft <sup>2</sup>	249.9 m <sup>2</sup>

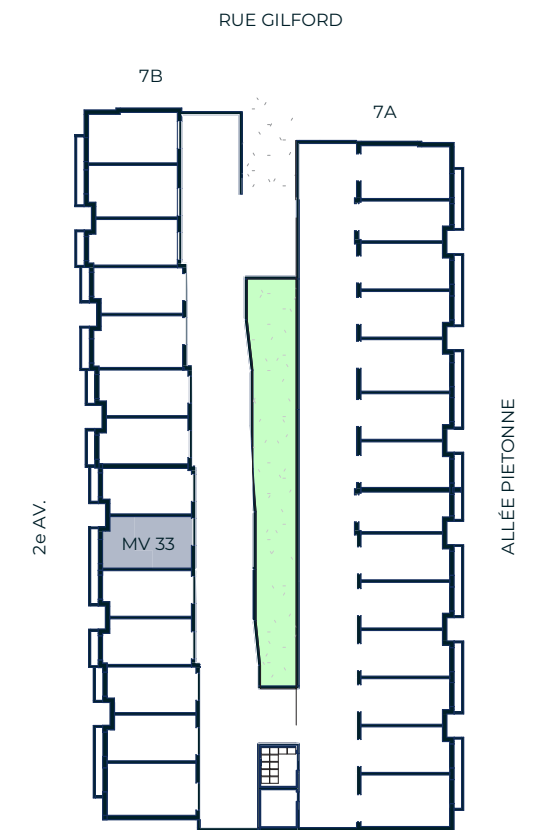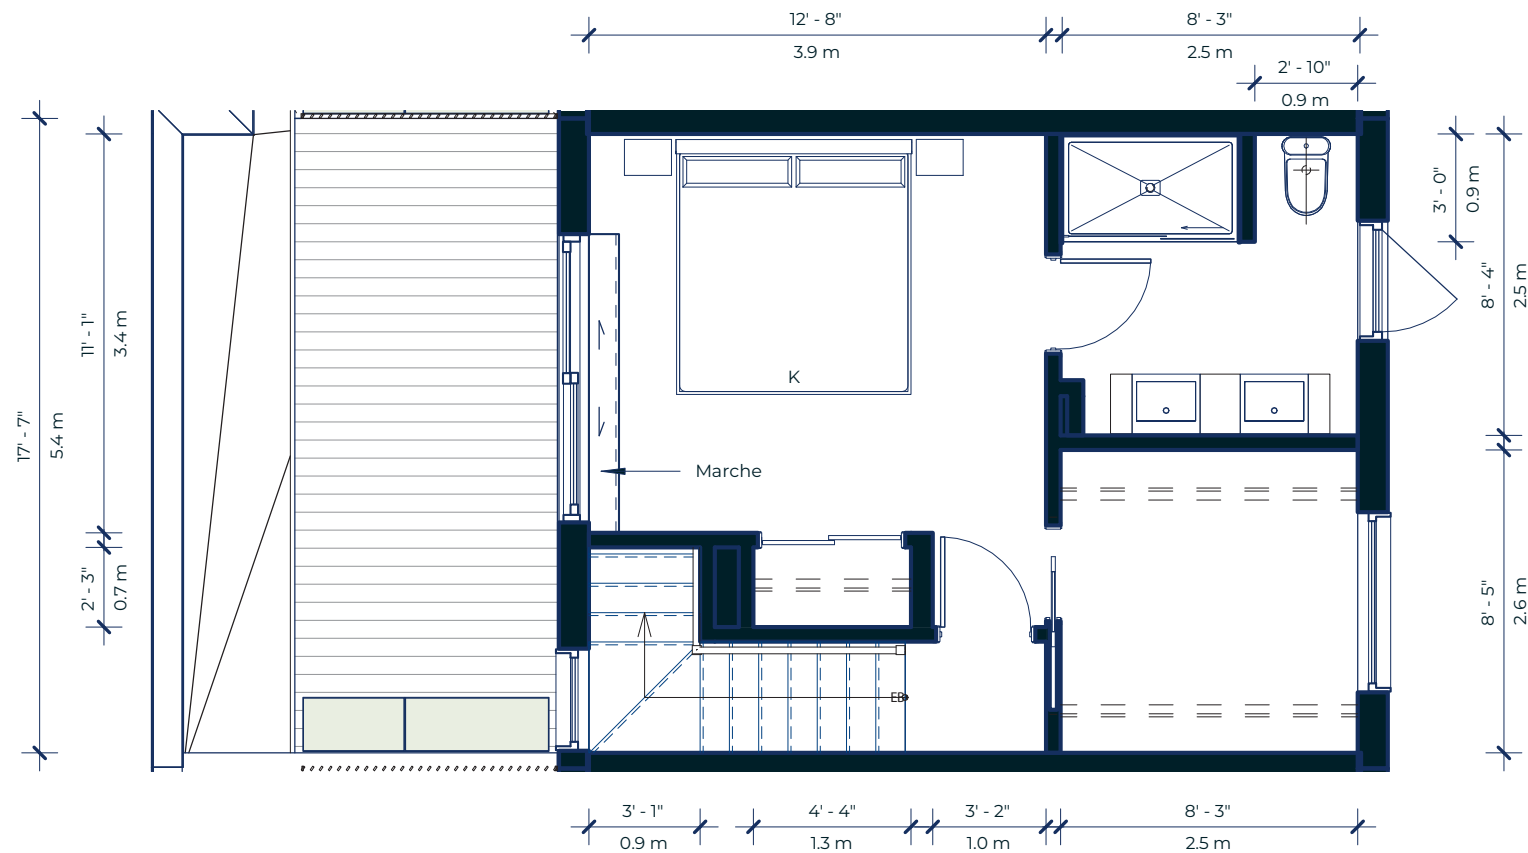

514 900-3434  
WWW.TAKPRESTIGE.COM

Les plans et les dimensions sont préliminaires et peuvent être modifiés sans préavis. La superficie indiquée est brute, approximative et fournie à titre indicatif seulement.

The plans and dimensions are preliminary and may be subject to change without notice. The indicated area is gross, approximate, and provided for informational purposes only.

PROVENCHER ROY

