



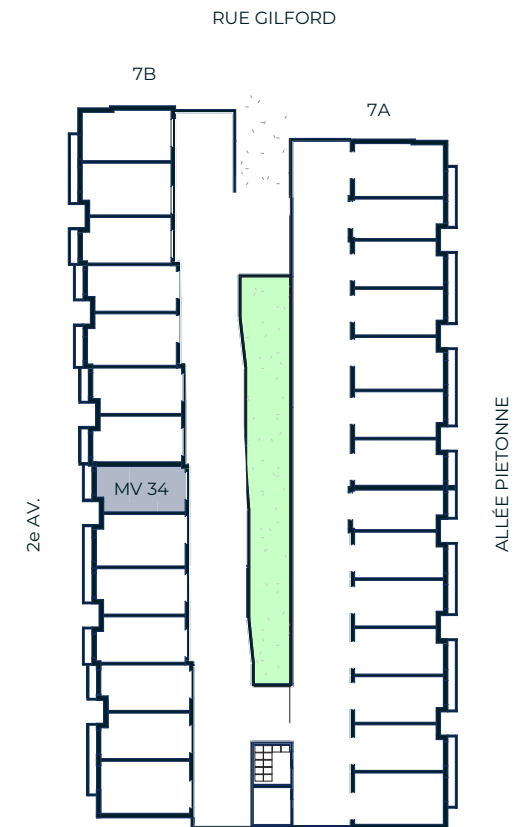

# MAISON DE VILLE : MV34 - NIV. 0

TYPE : MV-16D - 3 CHAMBRES - 2.5 SDB

NIVEAU 0 (GARAGE) :	292 ft <sup>2</sup>	27.1 m <sup>2</sup>	TERRASSE NIVEAU 1 :	326 ft <sup>2</sup>	30.3 m <sup>2</sup>
NIVEAU 0 :	232 ft <sup>2</sup>	21.5 m <sup>2</sup>	TERRASSE NIVEAU 3 :	120 ft <sup>2</sup>	11.2 m <sup>2</sup>
NIVEAU 1 :	548 ft <sup>2</sup>	50.9 m <sup>2</sup>			
NIVEAU 2 :	547 ft <sup>2</sup>	50.8 m <sup>2</sup>	SUPERFICIE HABITABLE :	1996 ft <sup>2</sup>	185.4 m <sup>2</sup>
NIVEAU 3 :	372 ft <sup>2</sup>	35.0 m <sup>2</sup>	SUPERFICIE TOTALE :	2442 ft <sup>2</sup>	226.8 m <sup>2</sup>

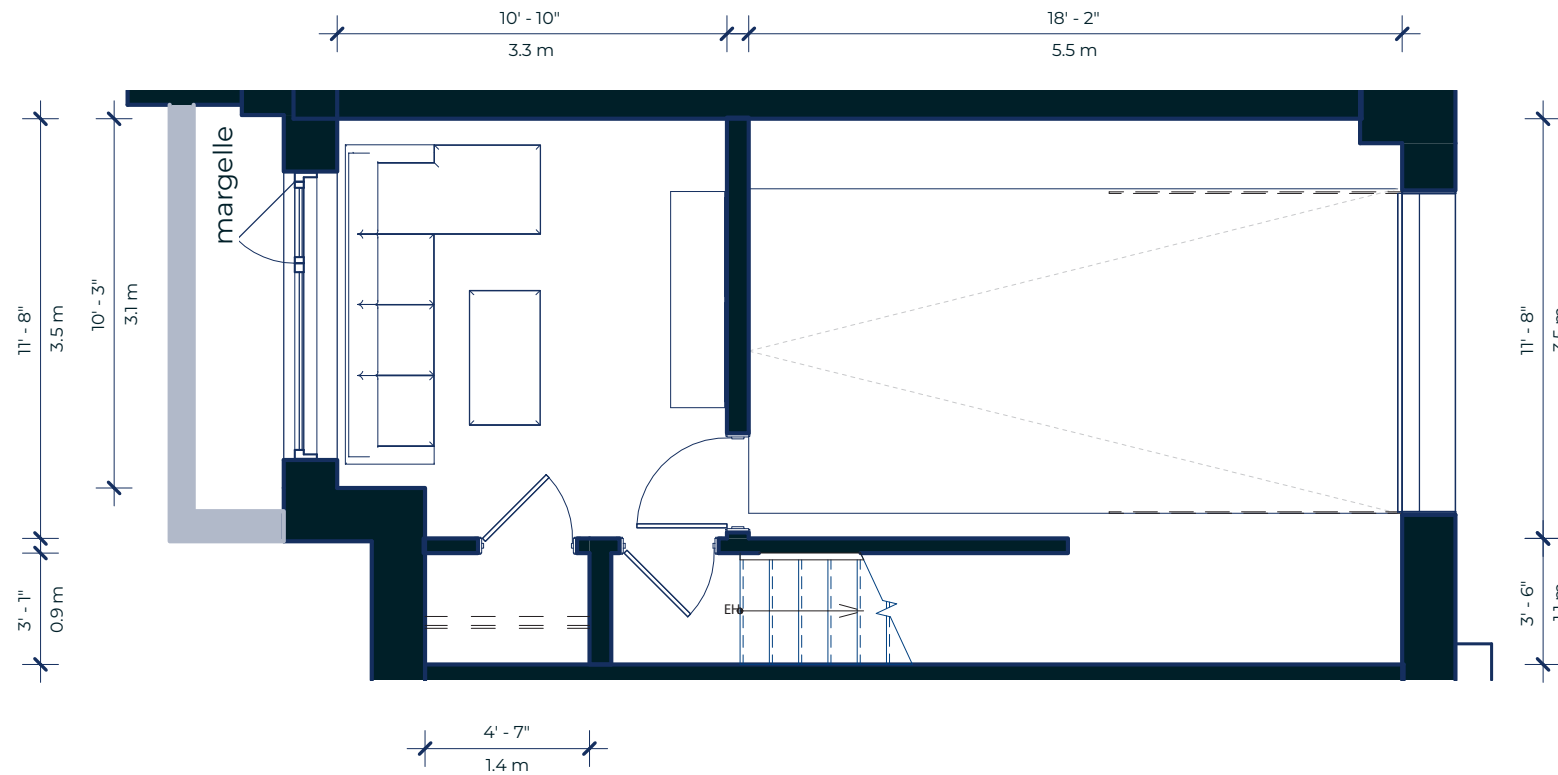

514 900-3434  
WWW.TAKPRESTIGE.COM

Les plans et les dimensions sont préliminaires et peuvent être modifiés sans préavis. La superficie indiquée est brute, approximative et fournie à titre indicatif seulement.

The plans and dimensions are preliminary and may be subject to change without notice. The indicated area is gross, approximate, and provided for informational purposes only.

PROVENCHER\_ROY






# MAISON DE VILLE : MV34 - NIV. 1

TYPE : MV-16D - 3 CHAMBRES - 2.5 SDB

NIVEAU 0 (GARAGE) :	292 ft <sup>2</sup>	27.1 m <sup>2</sup>	TERRASSE NIVEAU 1 :	326 ft <sup>2</sup>	30.3 m <sup>2</sup>
NIVEAU 0 :	232 ft <sup>2</sup>	21.5 m <sup>2</sup>	TERRASSE NIVEAU 3 :	120 ft <sup>2</sup>	11.2 m <sup>2</sup>
NIVEAU 1 :	548 ft <sup>2</sup>	50.9 m <sup>2</sup>			
NIVEAU 2 :	547 ft <sup>2</sup>	50.8 m <sup>2</sup>	SUPERFICIE HABITABLE :	1996 ft <sup>2</sup>	185.4 m <sup>2</sup>
NIVEAU 3 :	372 ft <sup>2</sup>	35.0 m <sup>2</sup>	SUPERFICIE TOTALE :	2442 ft <sup>2</sup>	226.8 m <sup>2</sup>

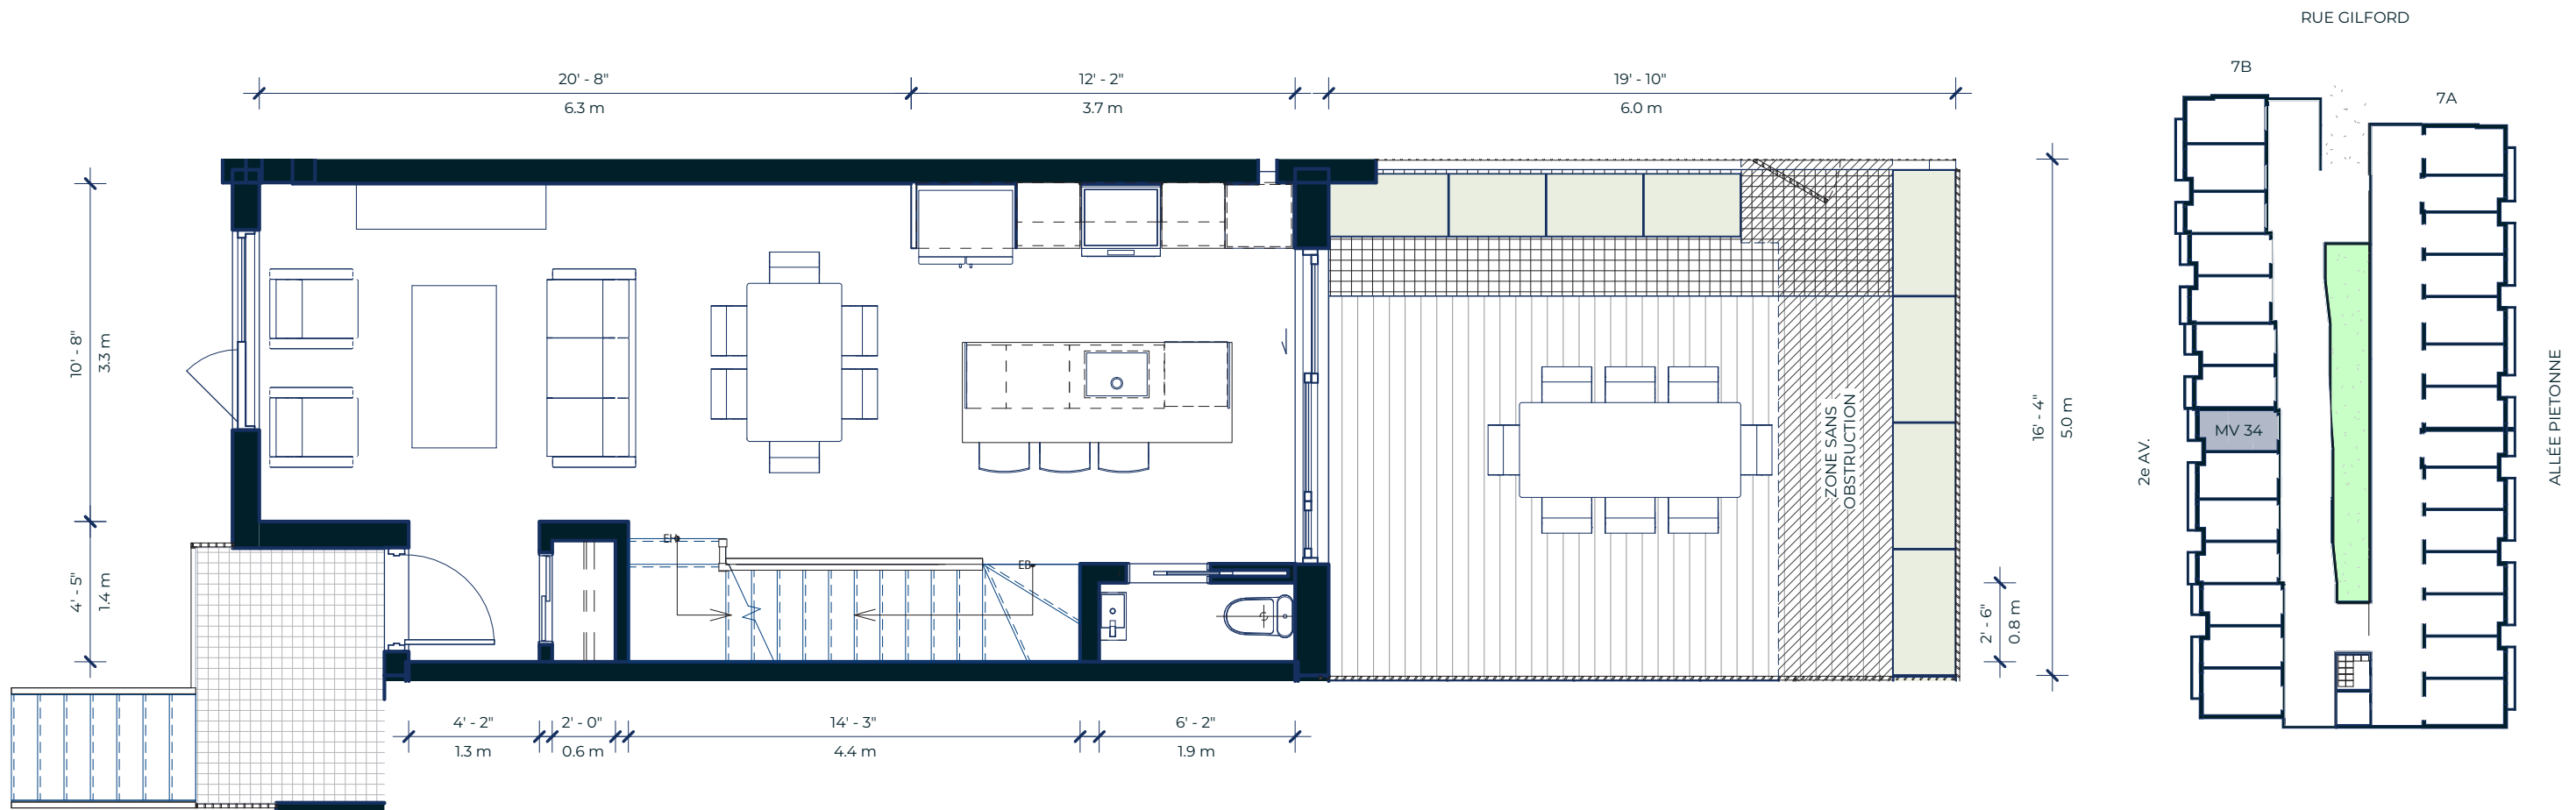

514 900-3434  
WWW.TAKPRESTIGE.COM

Les plans et les dimensions sont préliminaires et peuvent être modifiés sans préavis. La superficie indiquée est brute, approximative et fournie à titre indicatif seulement.

The plans and dimensions are preliminary and may be subject to change without notice. The indicated area is gross, approximate, and provided for informational purposes only.

PROVENCHER ROY







# MAISON DE VILLE : MV34 - NIV. 2

TYPE : MV-16D - 3 CHAMBRES - 2.5 SDB

NIVEAU 0 (GARAGE) :	292 ft <sup>2</sup>	27.1 m <sup>2</sup>	TERRASSE NIVEAU 1 :	326 ft <sup>2</sup>	30.3 m <sup>2</sup>
NIVEAU 0 :	232 ft <sup>2</sup>	21.5 m <sup>2</sup>	TERRASSE NIVEAU 3 :	120 ft <sup>2</sup>	11.2 m <sup>2</sup>
NIVEAU 1 :	548 ft <sup>2</sup>	50.9 m <sup>2</sup>			
NIVEAU 2 :	547 ft <sup>2</sup>	50.8 m <sup>2</sup>	SUPERFICIE HABITABLE :	1996 ft <sup>2</sup>	185.4 m <sup>2</sup>
NIVEAU 3 :	372 ft <sup>2</sup>	35.0 m <sup>2</sup>	SUPERFICIE TOTALE :	2442 ft <sup>2</sup>	226.8 m <sup>2</sup>

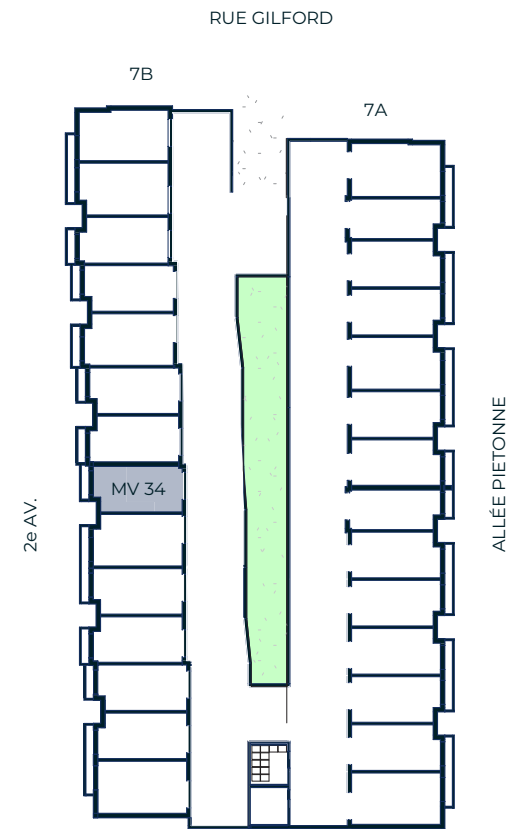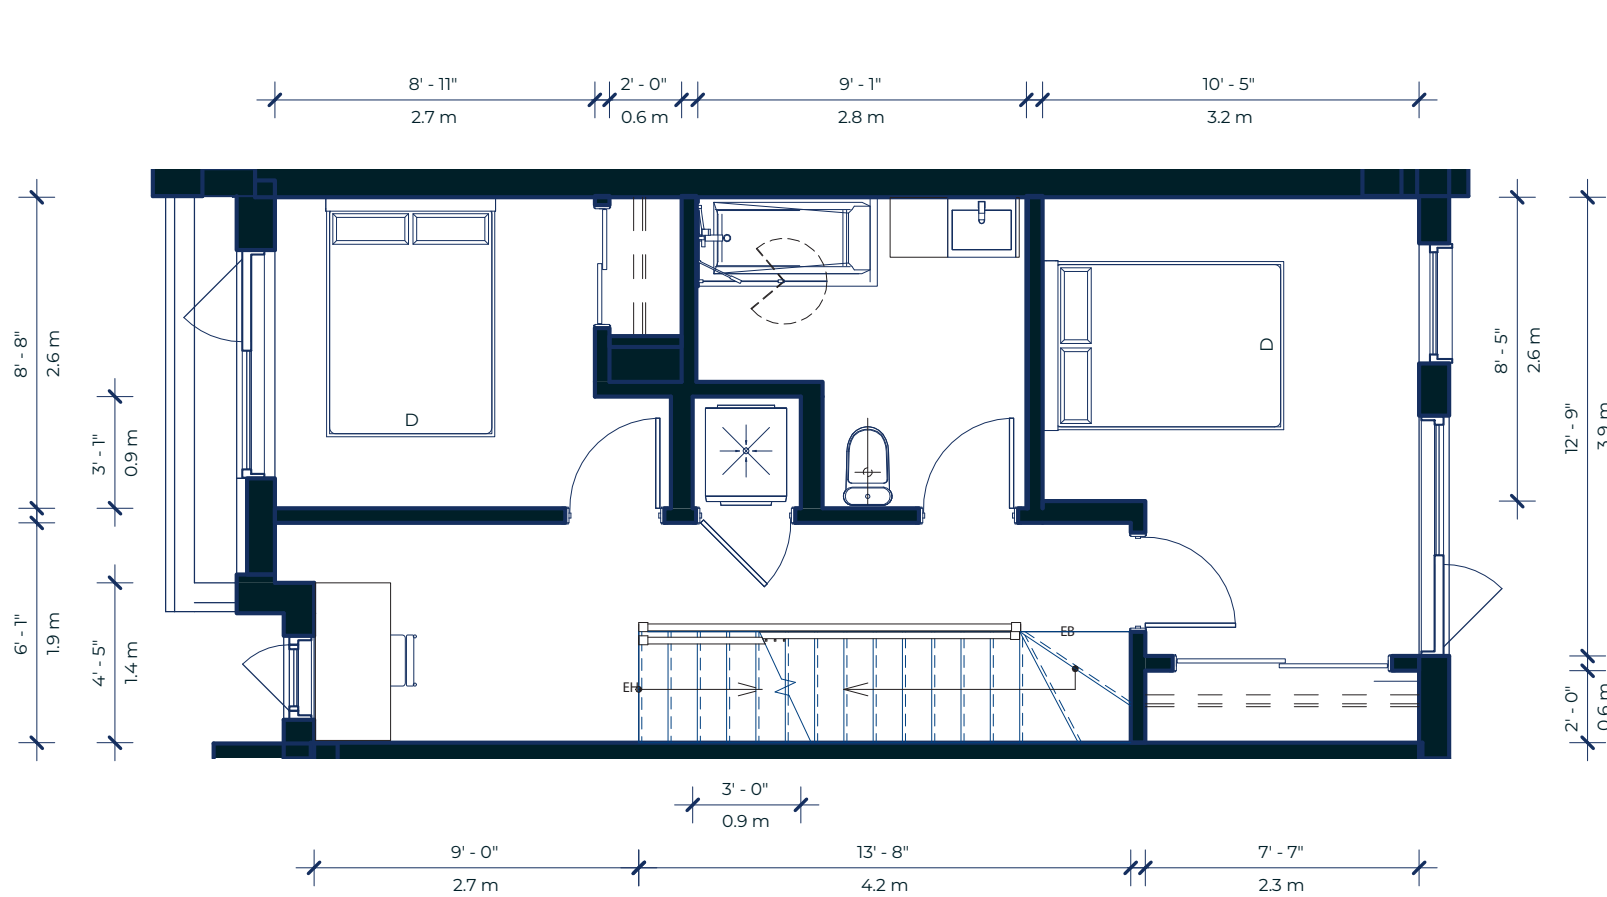

514 900-3434  
WWW.TAKPRESTIGE.COM

Les plans et les dimensions sont préliminaires et peuvent être modifiés sans préavis. La superficie indiquée est brute, approximative et fournie à titre indicatif seulement.

The plans and dimensions are preliminary and may be subject to change without notice. The indicated area is gross, approximate, and provided for informational purposes only.

PROVENCHER ROY







# MAISON DE VILLE : MV34 - NIV. 3

TYPE : MV-16D - 3 CHAMBRES - 2.5 SDB

NIVEAU 0 (GARAGE) :	292 ft <sup>2</sup>	27.1 m <sup>2</sup>	TERRASSE NIVEAU 1 :	326 ft <sup>2</sup>	30.3 m <sup>2</sup>
NIVEAU 0 :	232 ft <sup>2</sup>	21.5 m <sup>2</sup>	TERRASSE NIVEAU 3 :	120 ft <sup>2</sup>	11.2 m <sup>2</sup>
NIVEAU 1 :	548 ft <sup>2</sup>	50.9 m <sup>2</sup>			
NIVEAU 2 :	547 ft <sup>2</sup>	50.8 m <sup>2</sup>	SUPERFICIE HABITABLE :	1996 ft <sup>2</sup>	185.4 m <sup>2</sup>
NIVEAU 3 :	372 ft <sup>2</sup>	35.0 m <sup>2</sup>	SUPERFICIE TOTALE :	2442 ft <sup>2</sup>	226.8 m <sup>2</sup>

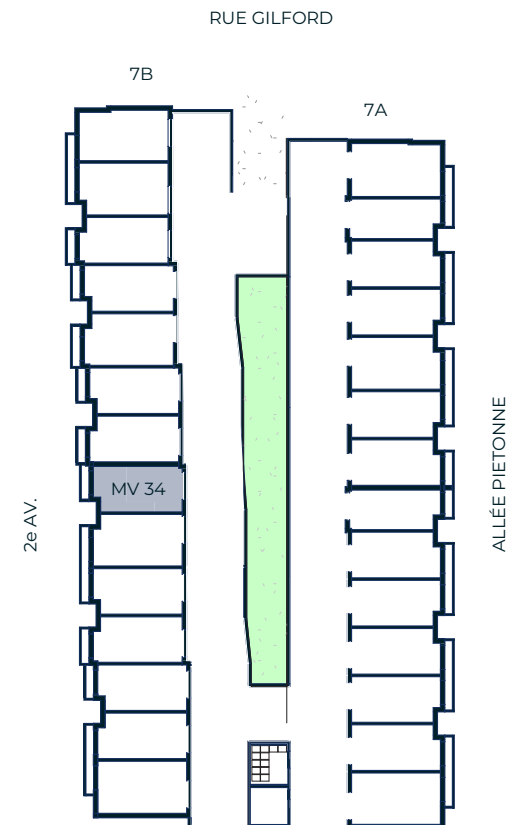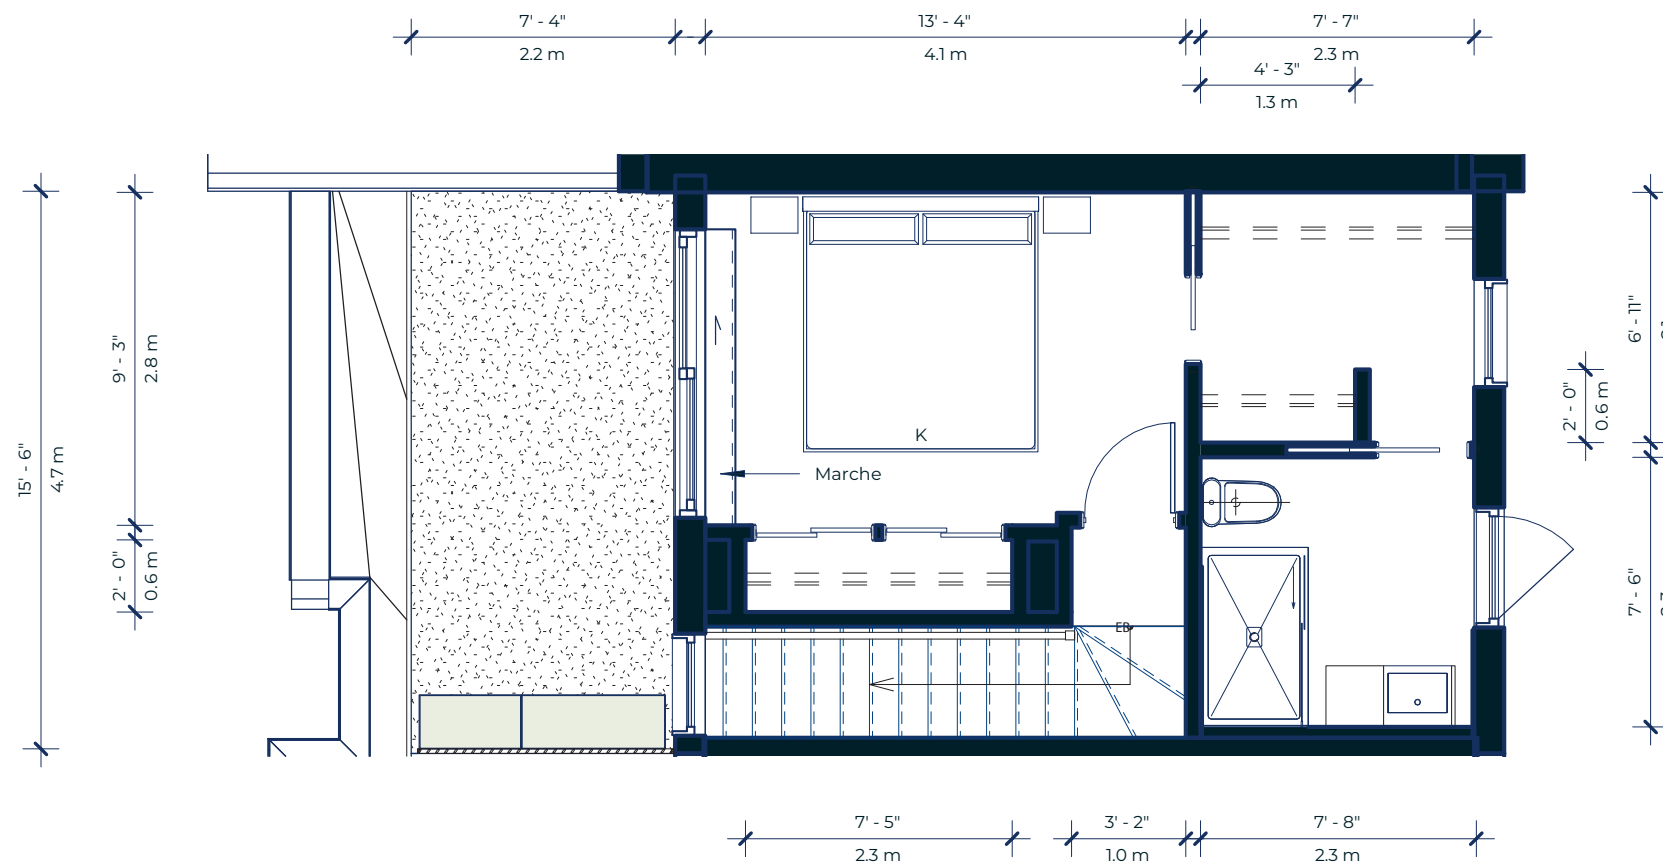

514 900-3434  
WWW.TAKPRESTIGE.COM

Les plans et les dimensions sont préliminaires et peuvent être modifiés sans préavis. La superficie indiquée est brute, approximative et fournie à titre indicatif seulement.

The plans and dimensions are preliminary and may be subject to change without notice. The indicated area is gross, approximate, and provided for informational purposes only.

PROVENCHER ROY

