



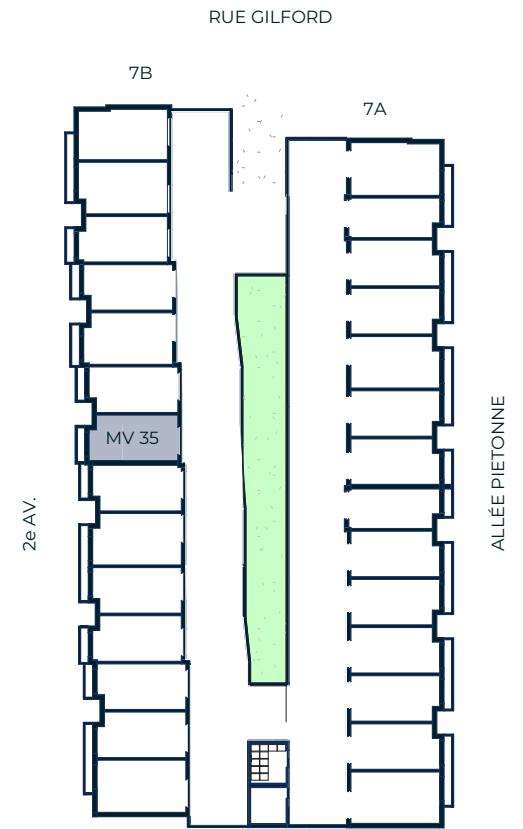

# MAISON DE VILLE : MV35 - NIV. 0

TYPE : MV-16A - 3 CHAMBRES - 2.5 SDB

NIVEAU 0 (GARAGE) :	292 ft <sup>2</sup>	27.1 m <sup>2</sup>	TERRASSE NIVEAU 1 :	332 ft <sup>2</sup>	30.9 m <sup>2</sup>
NIVEAU 0 :	231 ft <sup>2</sup>	21.4 m <sup>2</sup>	TERRASSE NIVEAU 3 :	116 ft <sup>2</sup>	10.8 m <sup>2</sup>
NIVEAU 1 :	525 ft <sup>2</sup>	48.8 m <sup>2</sup>			
NIVEAU 2 :	562 ft <sup>2</sup>	52.3 m <sup>2</sup>	SUPERFICIE HABITABLE :	1987 ft <sup>2</sup>	184.6 m <sup>2</sup>
NIVEAU 3 :	378 ft <sup>2</sup>	35.1 m <sup>2</sup>	SUPERFICIE TOTALE :	2436 ft <sup>2</sup>	226.3 m <sup>2</sup>

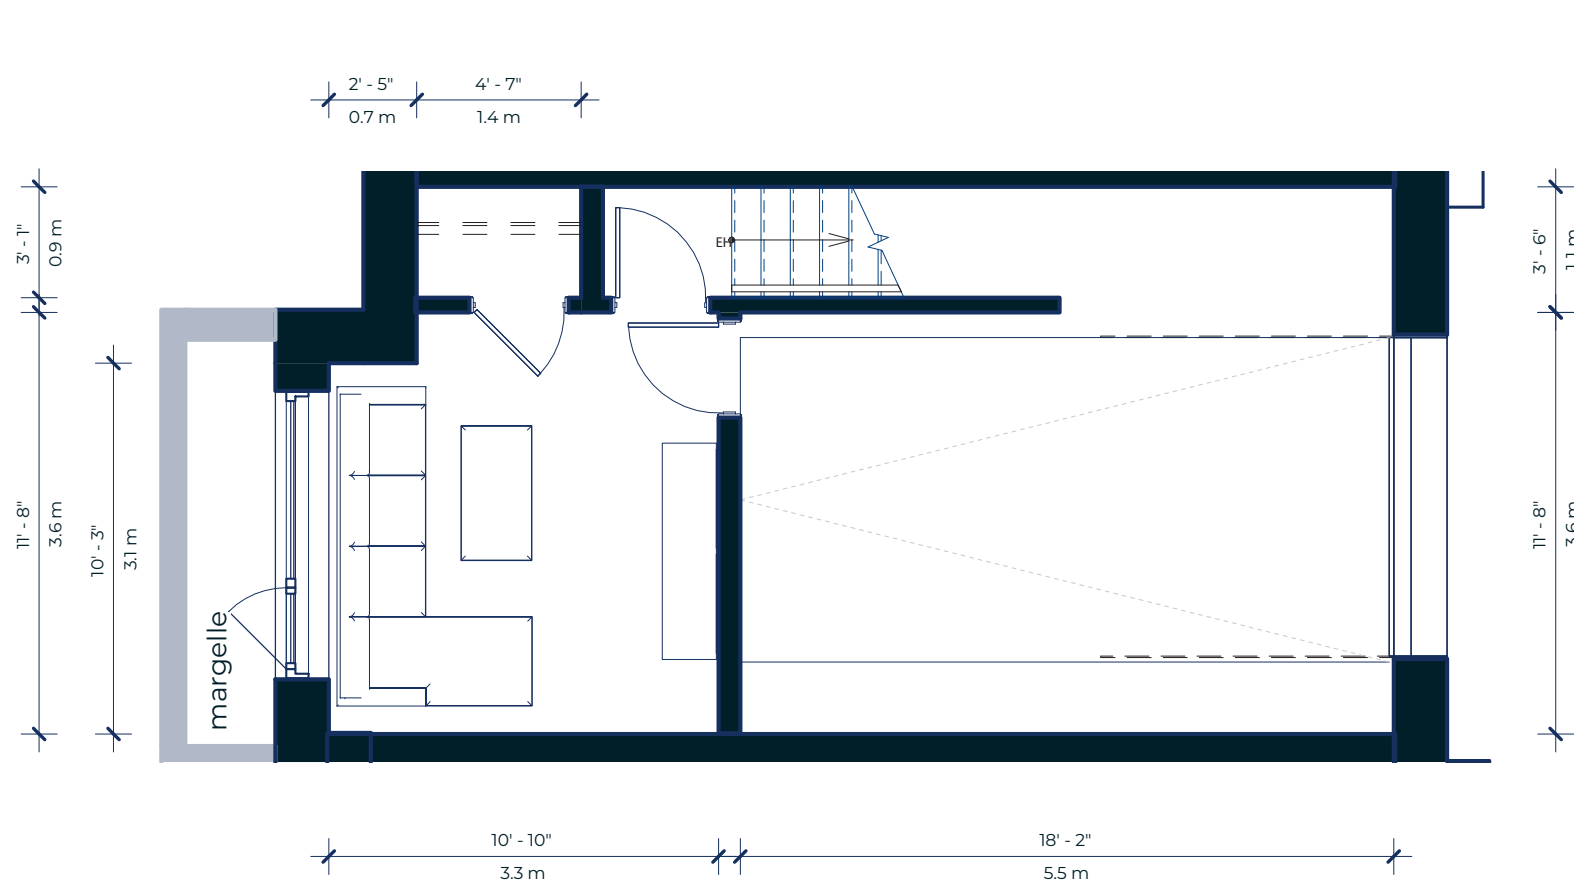

514 900-3434  
WWW.TAKPRESTIGE.COM

Les plans et les dimensions sont préliminaires et peuvent être modifiés sans préavis. La superficie indiquée est brute, approximative et fournie à titre indicatif seulement.

The plans and dimensions are preliminary and may be subject to change without notice. The indicated area is gross, approximate, and provided for informational purposes only.

PROVENCHER\_ROY







# MAISON DE VILLE : MV35 - NIV. 1

TYPE : MV-16A - 3 CHAMBRES - 2.5 SDB

NIVEAU 0 (GARAGE) :	292 ft <sup>2</sup>	27.1 m <sup>2</sup>	TERRASSE NIVEAU 1 :	332 ft <sup>2</sup>	30.9 m <sup>2</sup>
NIVEAU 0 :	231 ft <sup>2</sup>	21.4 m <sup>2</sup>	TERRASSE NIVEAU 3 :	116 ft <sup>2</sup>	10.8 m <sup>2</sup>
NIVEAU 1 :	525 ft <sup>2</sup>	48.8 m <sup>2</sup>			
NIVEAU 2 :	562 ft <sup>2</sup>	52.3 m <sup>2</sup>	SUPERFICIE HABITABLE :	1987 ft <sup>2</sup>	184.6 m <sup>2</sup>
NIVEAU 3 :	378 ft <sup>2</sup>	35.1 m <sup>2</sup>	SUPERFICIE TOTALE :	2436 ft <sup>2</sup>	226.3 m <sup>2</sup>

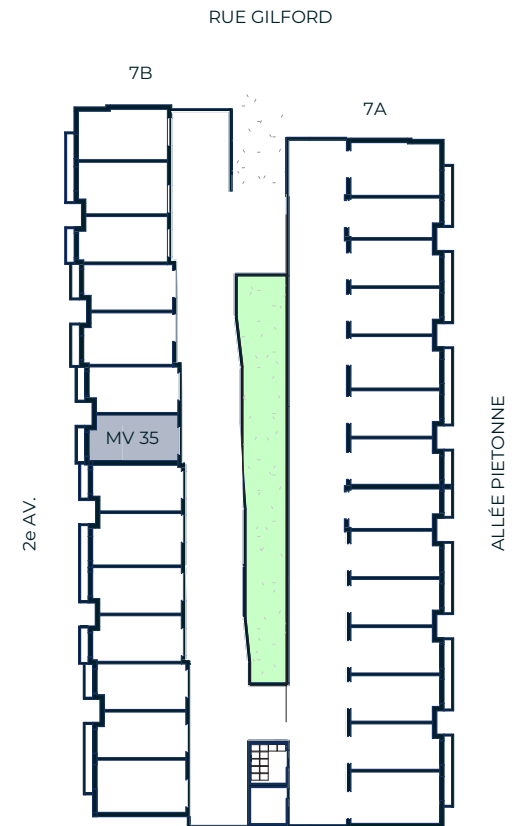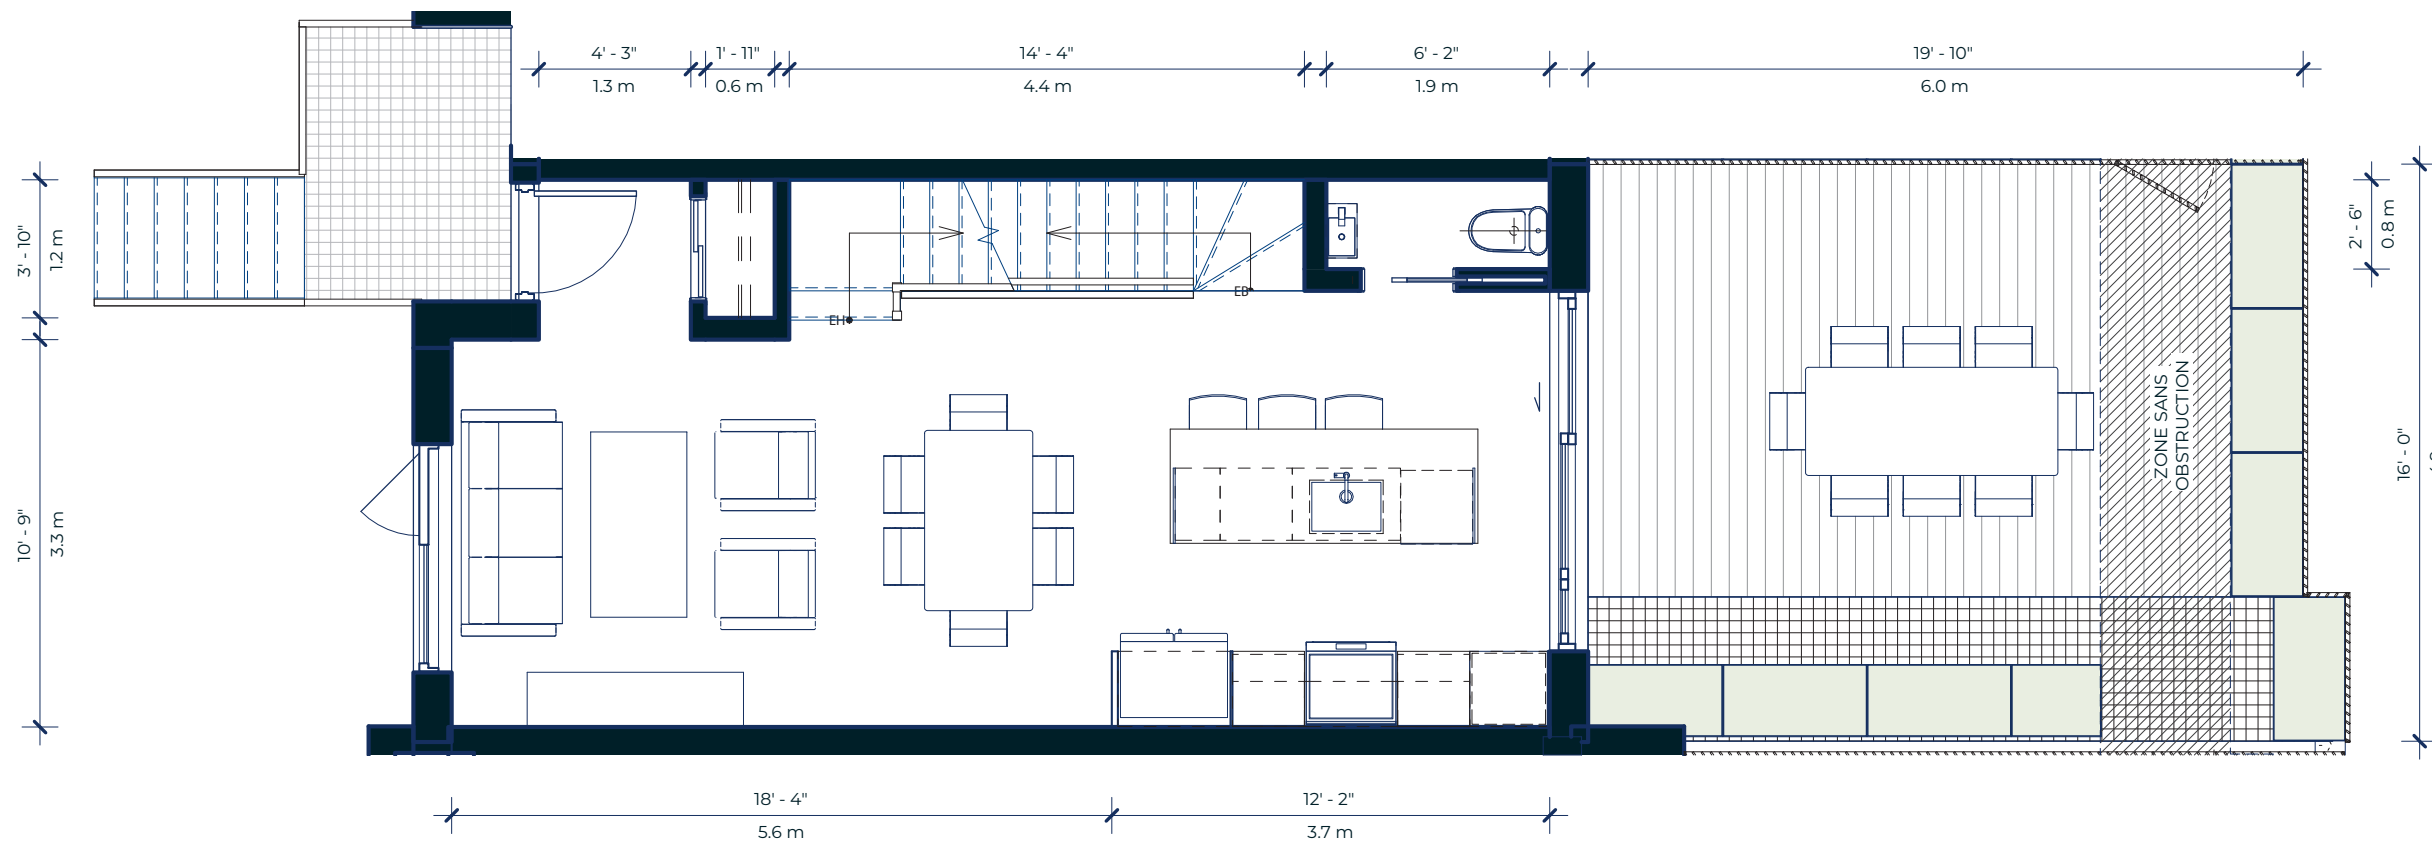

514 900-3434  
WWW.TAKPRESTIGE.COM

Les plans et les dimensions sont préliminaires et peuvent être modifiés sans préavis. La superficie indiquée est brute, approximative et fournie à titre indicatif seulement.

The plans and dimensions are preliminary and may be subject to change without notice. The indicated area is gross, approximate, and provided for informational purposes only.

PROVENCHER ROY







# MAISON DE VILLE : MV35 - NIV. 2

TYPE : MV-16A - 3 CHAMBRES - 2.5 SDB

NIVEAU 0 (GARAGE) :	292 ft <sup>2</sup>	27.1 m <sup>2</sup>	TERRASSE NIVEAU 1 :	332 ft <sup>2</sup>	30.9 m <sup>2</sup>
NIVEAU 0 :	231 ft <sup>2</sup>	21.4 m <sup>2</sup>	TERRASSE NIVEAU 3 :	116 ft <sup>2</sup>	10.8 m <sup>2</sup>
NIVEAU 1 :	525 ft <sup>2</sup>	48.8 m <sup>2</sup>			
NIVEAU 2 :	562 ft <sup>2</sup>	52.3 m <sup>2</sup>	SUPERFICIE HABITABLE :	1987 ft <sup>2</sup>	184.6 m <sup>2</sup>
NIVEAU 3 :	378 ft <sup>2</sup>	35.1 m <sup>2</sup>	SUPERFICIE TOTALE :	2436 ft <sup>2</sup>	226.3 m <sup>2</sup>

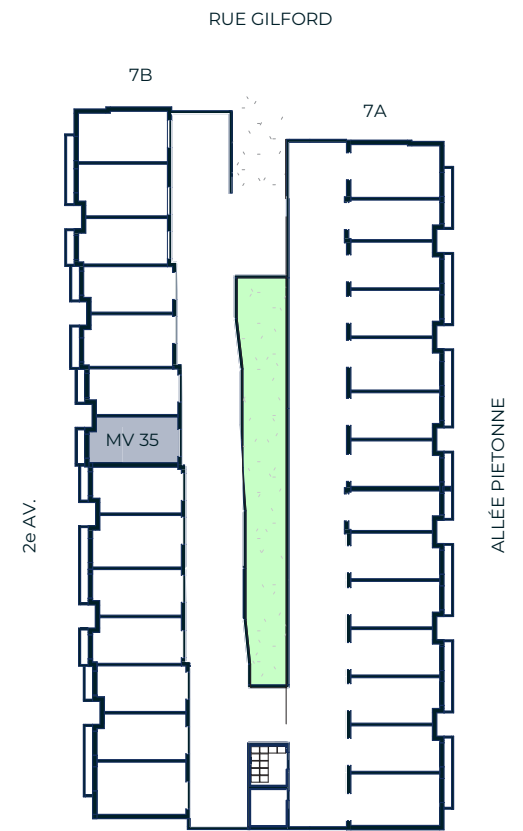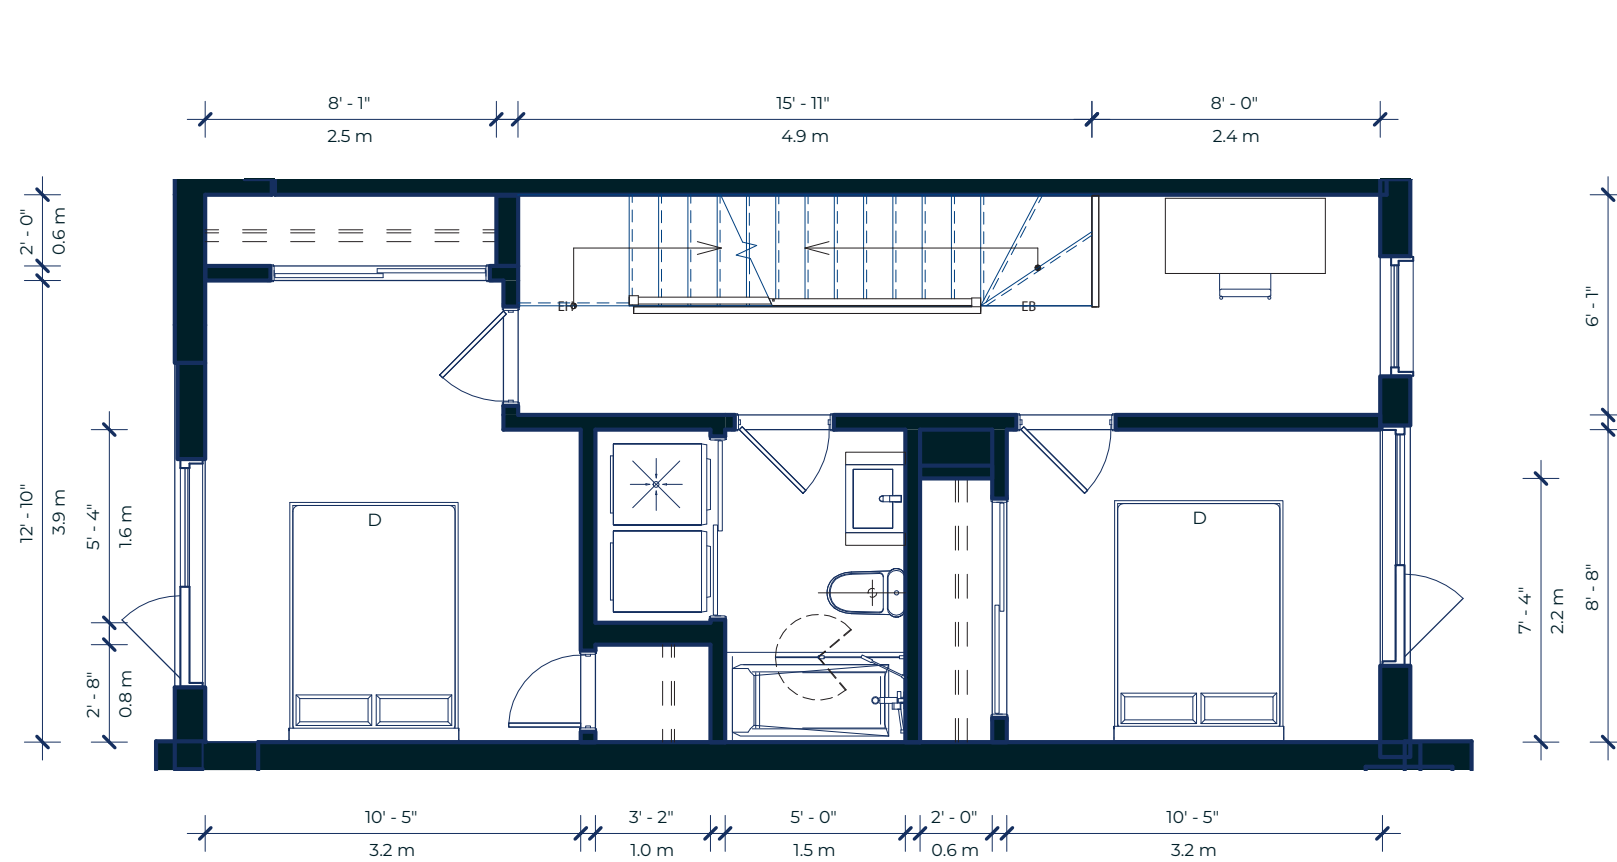

514 900-3434  
WWW.TAKPRESTIGE.COM

Les plans et les dimensions sont préliminaires et peuvent être modifiés sans préavis. La superficie indiquée est brute, approximative et fournie à titre indicatif seulement.

The plans and dimensions are preliminary and may be subject to change without notice. The indicated area is gross, approximate, and provided for informational purposes only.

PROVENCHER ROY







# MAISON DE VILLE : MV35 - NIV. 3

TYPE : MV-16A - 3 CHAMBRES - 2.5 SDB

NIVEAU 0 (GARAGE) :	292 ft <sup>2</sup>	27.1 m <sup>2</sup>	TERRASSE NIVEAU 1 :	332 ft <sup>2</sup>	30.9 m <sup>2</sup>
NIVEAU 0 :	231 ft <sup>2</sup>	21.4 m <sup>2</sup>	TERRASSE NIVEAU 3 :	116 ft <sup>2</sup>	10.8 m <sup>2</sup>
NIVEAU 1 :	525 ft <sup>2</sup>	48.8 m <sup>2</sup>			
NIVEAU 2 :	562 ft <sup>2</sup>	52.3 m <sup>2</sup>	SUPERFICIE HABITABLE :	1987 ft <sup>2</sup>	184.6 m <sup>2</sup>
NIVEAU 3 :	378 ft <sup>2</sup>	35.1 m <sup>2</sup>	SUPERFICIE TOTALE :	2436 ft <sup>2</sup>	226.3 m <sup>2</sup>

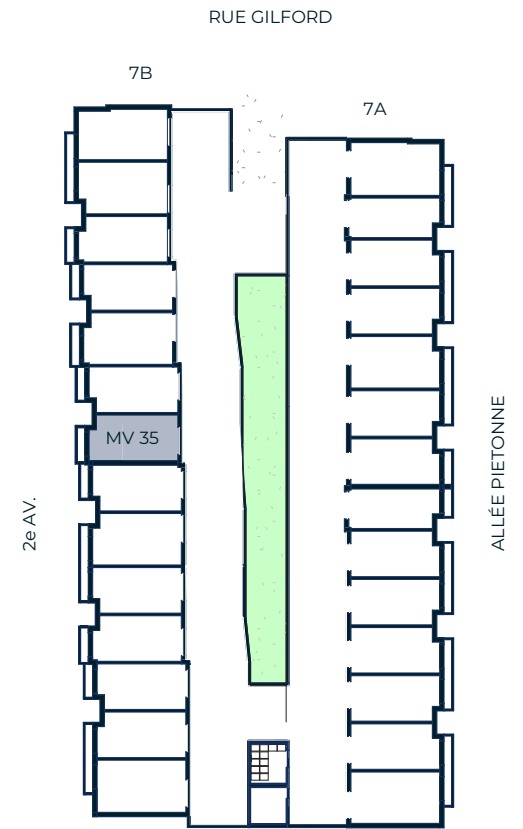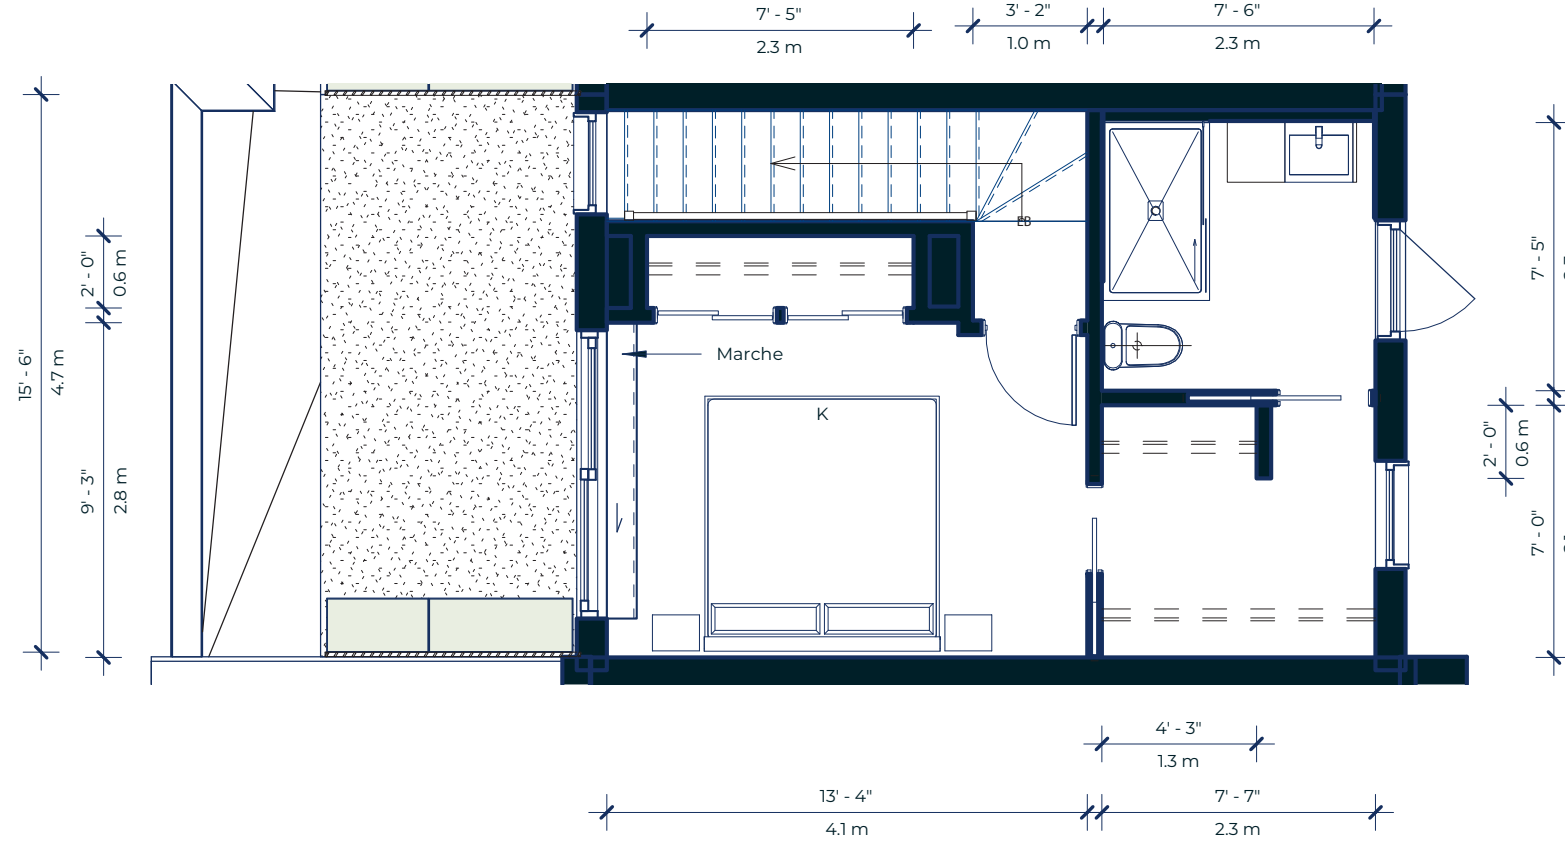

514 900-3434  
WWW.TAKPRESTIGE.COM

Les plans et les dimensions sont préliminaires et peuvent être modifiés sans préavis. La superficie indiquée est brute, approximative et fournie à titre indicatif seulement.

The plans and dimensions are preliminary and may be subject to change without notice. The indicated area is gross, approximate, and provided for informational purposes only.

PROVENCHER ROY

