



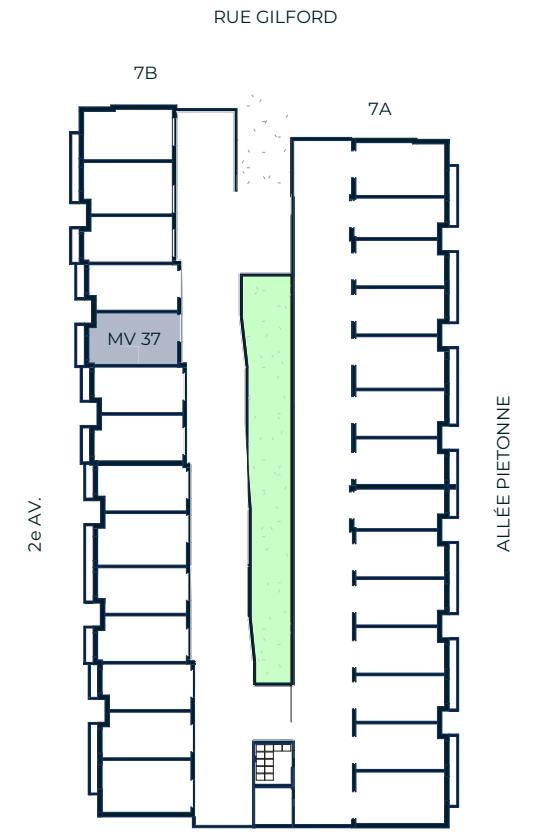

MAISON DE VILLE : MV37 - NIV. 0

TYPE : MV-18A - 4 CHAMBRES - 2.5 SDB

NIVEAU 0 (GARAGE) :	331 ft ²	30.8 m ²	TERRASSE NIVEAU 1 :	366 ft ²	34.0 m ²
NIVEAU 0 :	247 ft ²	23.0 m ²	TERRASSE NIVEAU 3 :	128 ft ²	11.9 m ²
NIVEAU 1 :	588 ft ²	54.6 m ²			
NIVEAU 2 :	618 ft ²	57.5 m ²	SUPERFICIE HABITABLE :	2200 ft ²	204.4 m ²
NIVEAU 3 :	415 ft ²	38.6 m ²	SUPERFICIE TOTALE :	2695 ft ²	250.3 m ²

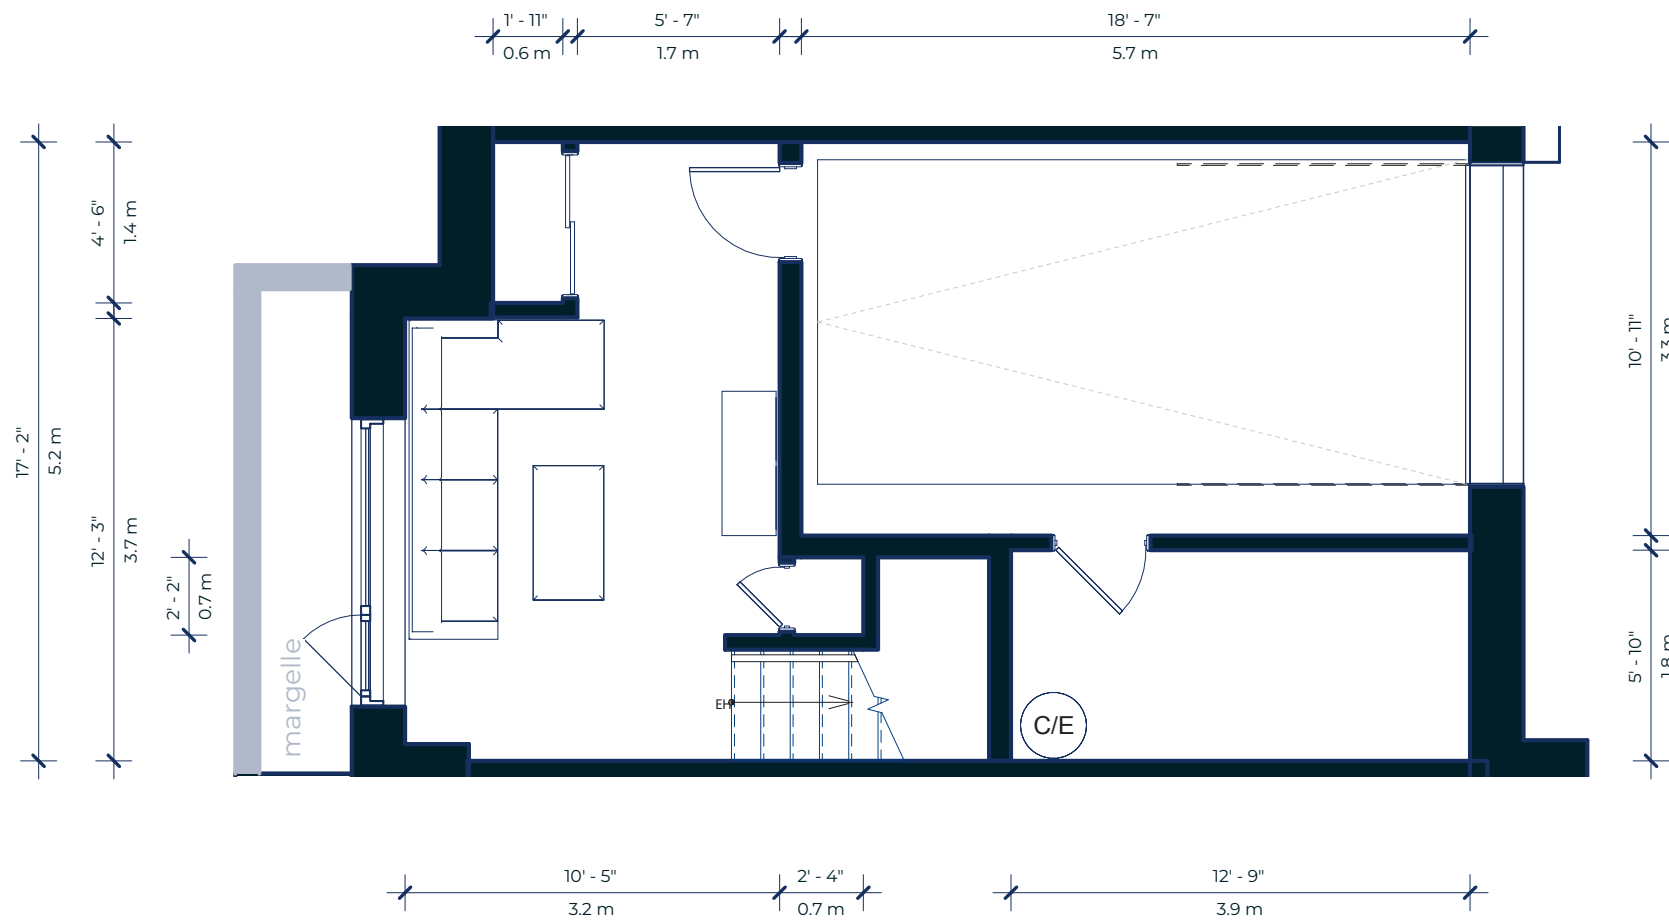

514 900-3434
WWW.TAKPRESTIGE.COM

Les plans et les dimensions sont préliminaires et peuvent être modifiés sans préavis. La superficie indiquée est brute, approximative et fournie à titre indicatif seulement.

The plans and dimensions are preliminary and may be subject to change without notice. The indicated area is gross, approximate, and provided for informational purposes only.

PROVENCHER ROY







MAISON DE VILLE : MV37 - NIV. 1

TYPE : MV-18A - 4 CHAMBRES - 2.5 SDB

NIVEAU 0 (GARAGE) :	331 ft ²	30.8 m ²	TERRASSE NIVEAU 1 :	366 ft ²	34.0 m ²
NIVEAU 0 :	247 ft ²	23.0 m ²	TERRASSE NIVEAU 3 :	128 ft ²	11.9 m ²
NIVEAU 1 :	588 ft ²	54.6 m ²			
NIVEAU 2 :	618 ft ²	57.5 m ²	SUPERFICIE HABITABLE :	2200 ft ²	204.4 m ²
NIVEAU 3 :	415 ft ²	38.6 m ²	SUPERFICIE TOTALE :	2695 ft ²	250.3 m ²

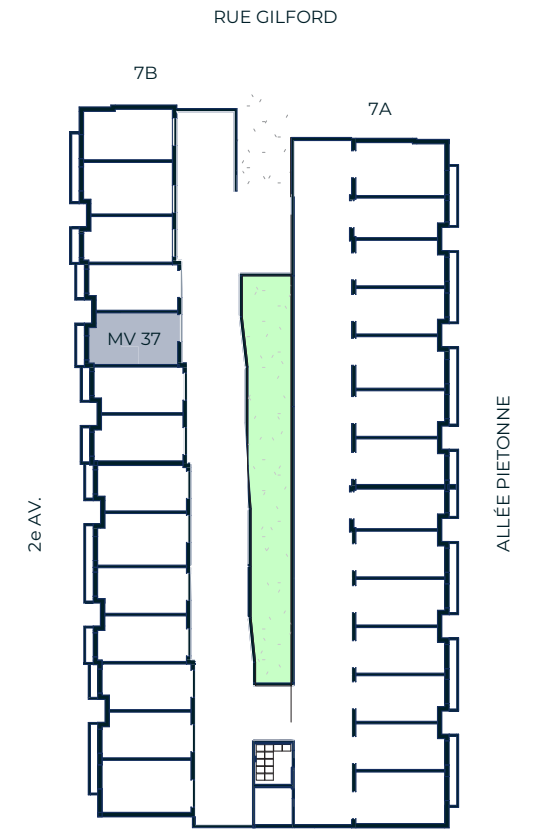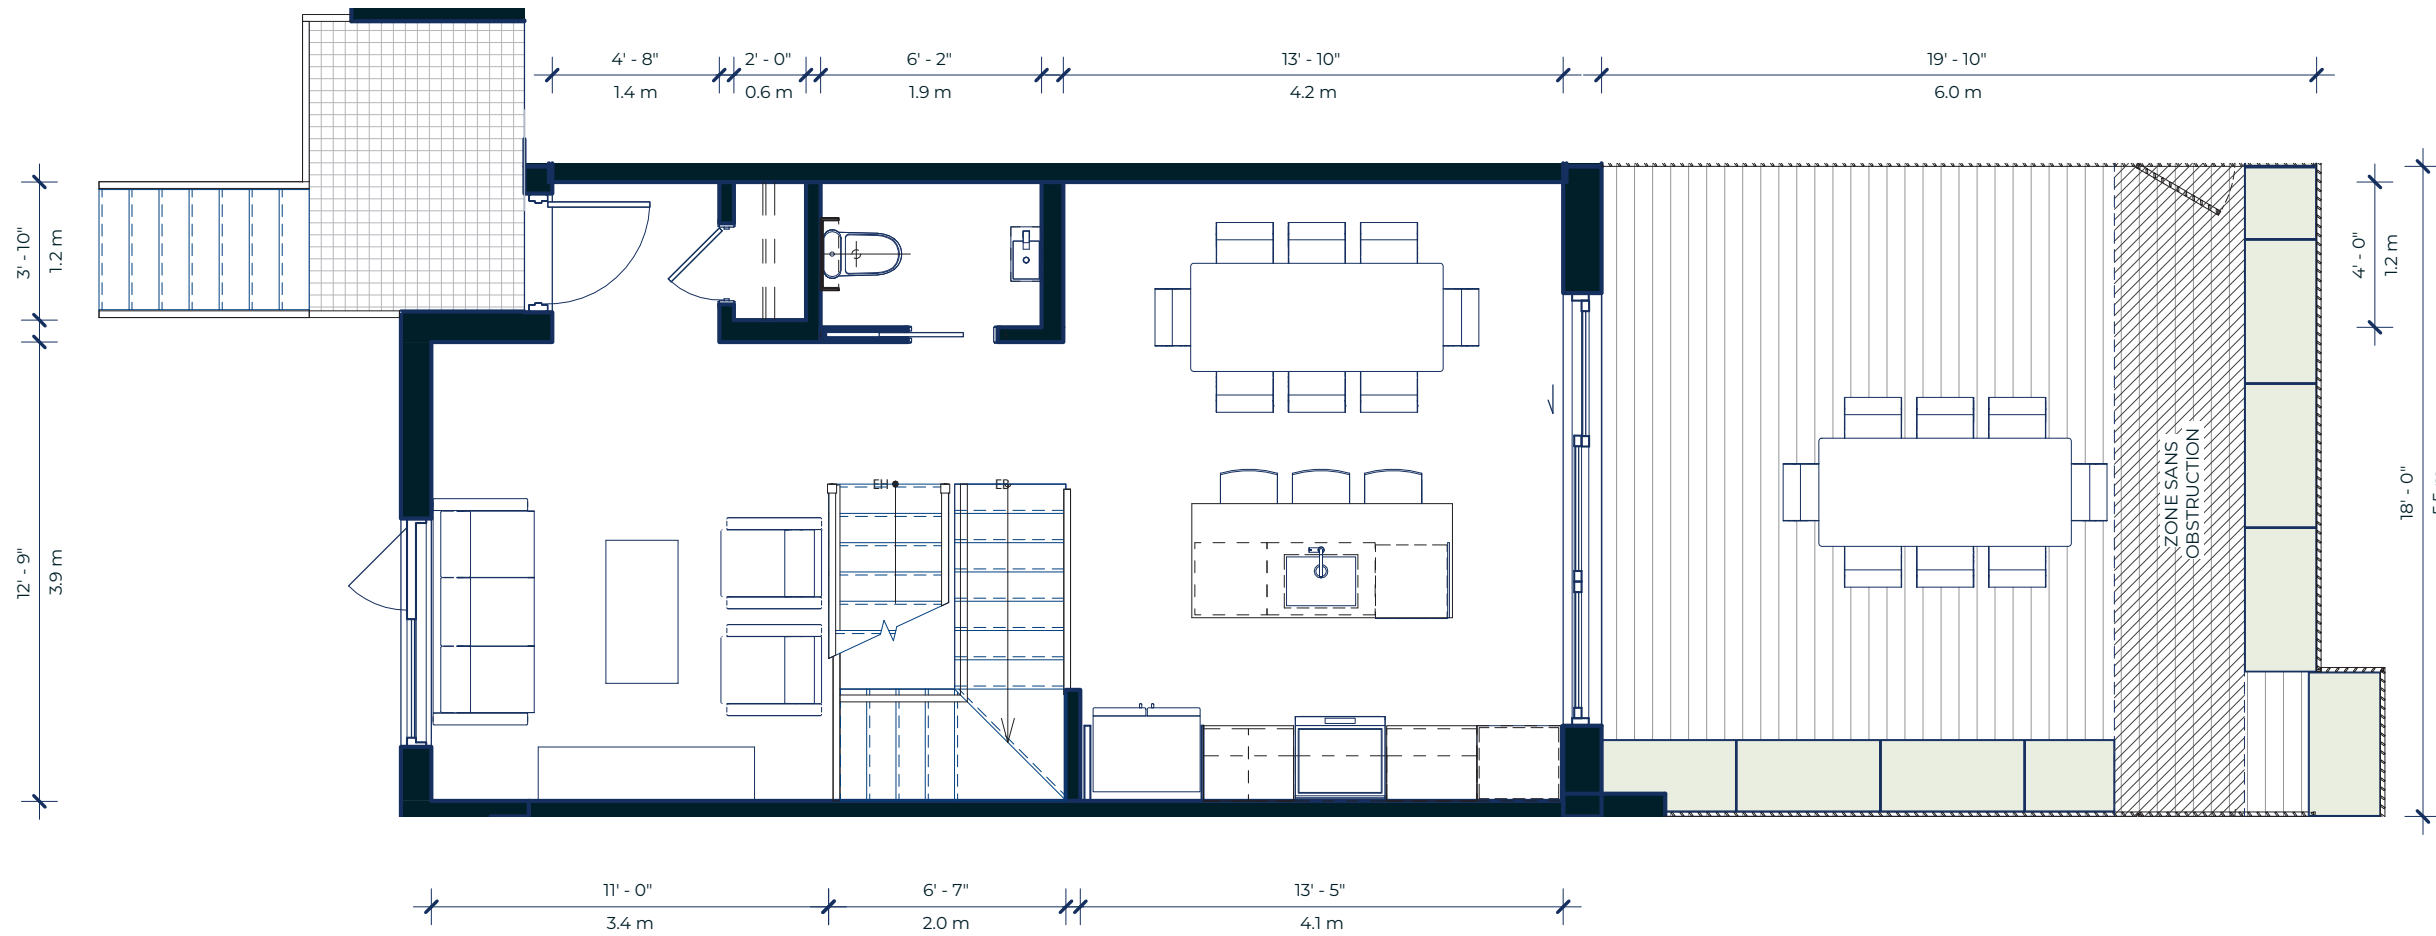

514 900-3434
WWW.TAKPRESTIGE.COM

Les plans et les dimensions sont préliminaires et peuvent être modifiés sans préavis. La superficie indiquée est brute, approximative et fournie à titre indicatif seulement.

The plans and dimensions are preliminary and may be subject to change without notice. The indicated area is gross, approximate, and provided for informational purposes only.

PROVENCHER ROY







MAISON DE VILLE : MV37 - NIV. 2

TYPE : MV-18A - 4 CHAMBRES - 2.5 SDB

NIVEAU 0 (GARAGE) :	331 ft ²	30.8 m ²	TERRASSE NIVEAU 1 :	366 ft ²	34.0 m ²
NIVEAU 0 :	247 ft ²	23.0 m ²	TERRASSE NIVEAU 3 :	128 ft ²	11.9 m ²
NIVEAU 1 :	588 ft ²	54.6 m ²			
NIVEAU 2 :	618 ft ²	57.5 m ²	SUPERFICIE HABITABLE :	2200 ft ²	204.4 m ²
NIVEAU 3 :	415 ft ²	38.6 m ²	SUPERFICIE TOTALE :	2695 ft ²	250.3 m ²

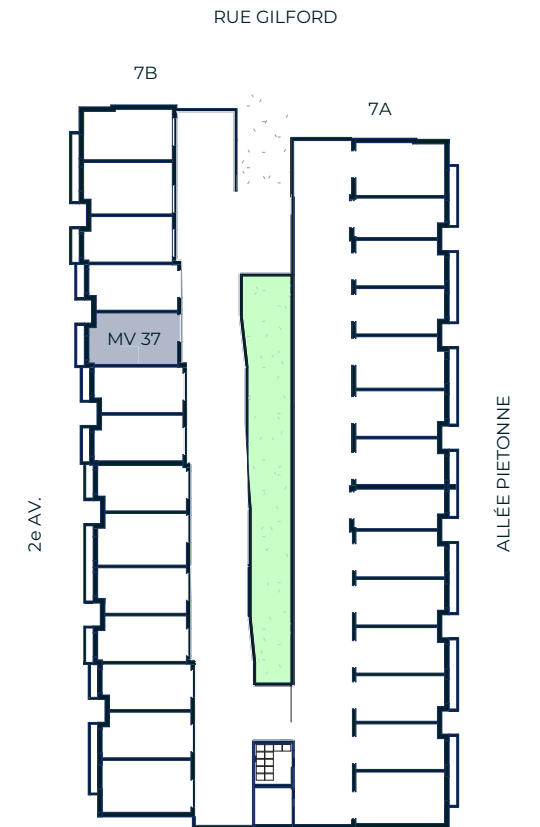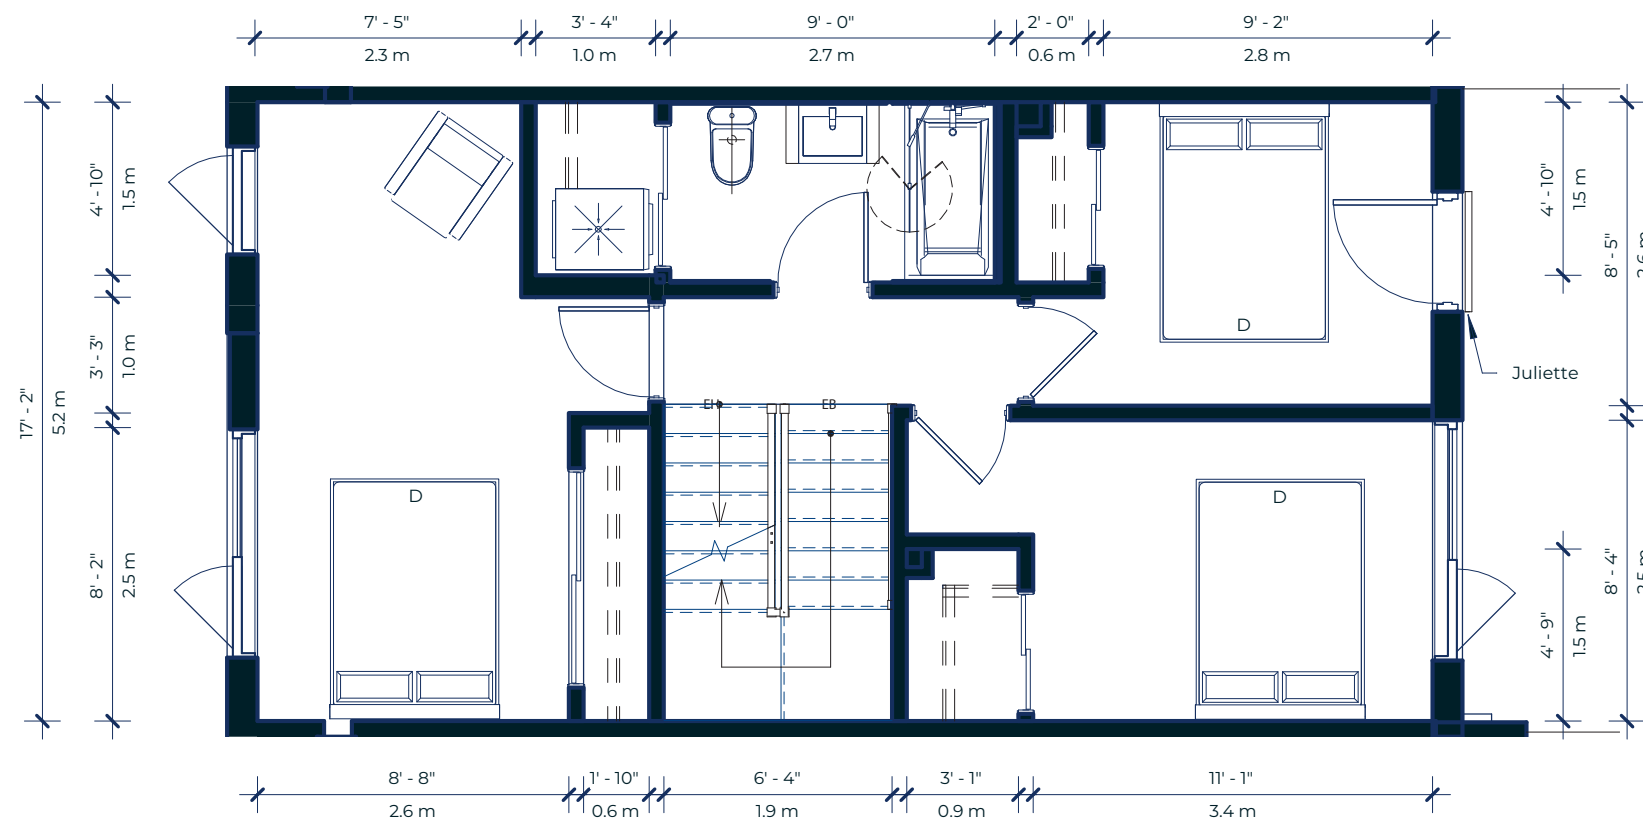

514 900-3434
WWW.TAKPRESTIGE.COM

Les plans et les dimensions sont préliminaires et peuvent être modifiés sans préavis. La superficie indiquée est brute, approximative et fournie à titre indicatif seulement.

The plans and dimensions are preliminary and may be subject to change without notice. The indicated area is gross, approximate, and provided for informational purposes only.

PROVENCHER ROY







MAISON DE VILLE : MV37 - NIV. 3

TYPE : MV-18A - 4 CHAMBRES - 2.5 SDB

NIVEAU 0 (GARAGE) :	331 ft ²	30.8 m ²	TERRASSE NIVEAU 1 :	366 ft ²	34.0 m ²
NIVEAU 0 :	247 ft ²	23.0 m ²	TERRASSE NIVEAU 3 :	128 ft ²	11.9 m ²
NIVEAU 1 :	588 ft ²	54.6 m ²			
NIVEAU 2 :	618 ft ²	57.5 m ²	SUPERFICIE HABITABLE :	2200 ft ²	204.4 m ²
NIVEAU 3 :	415 ft ²	38.6 m ²	SUPERFICIE TOTALE :	2695 ft ²	250.3 m ²

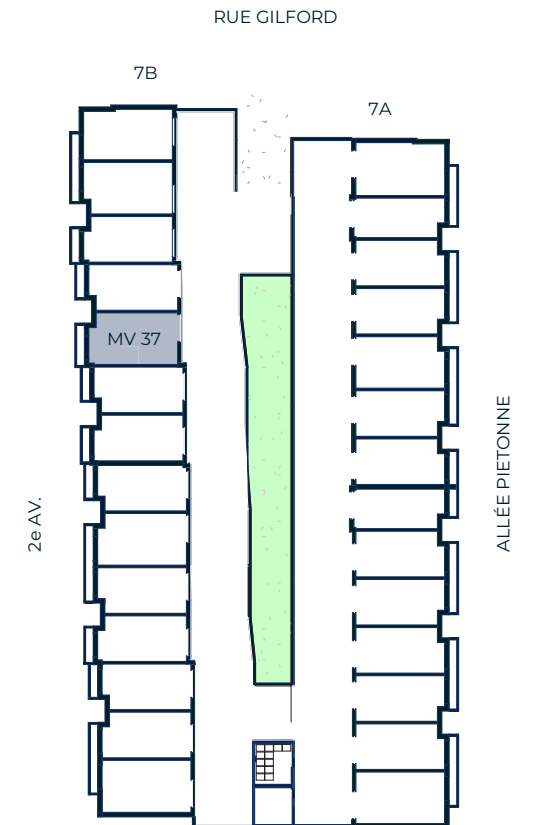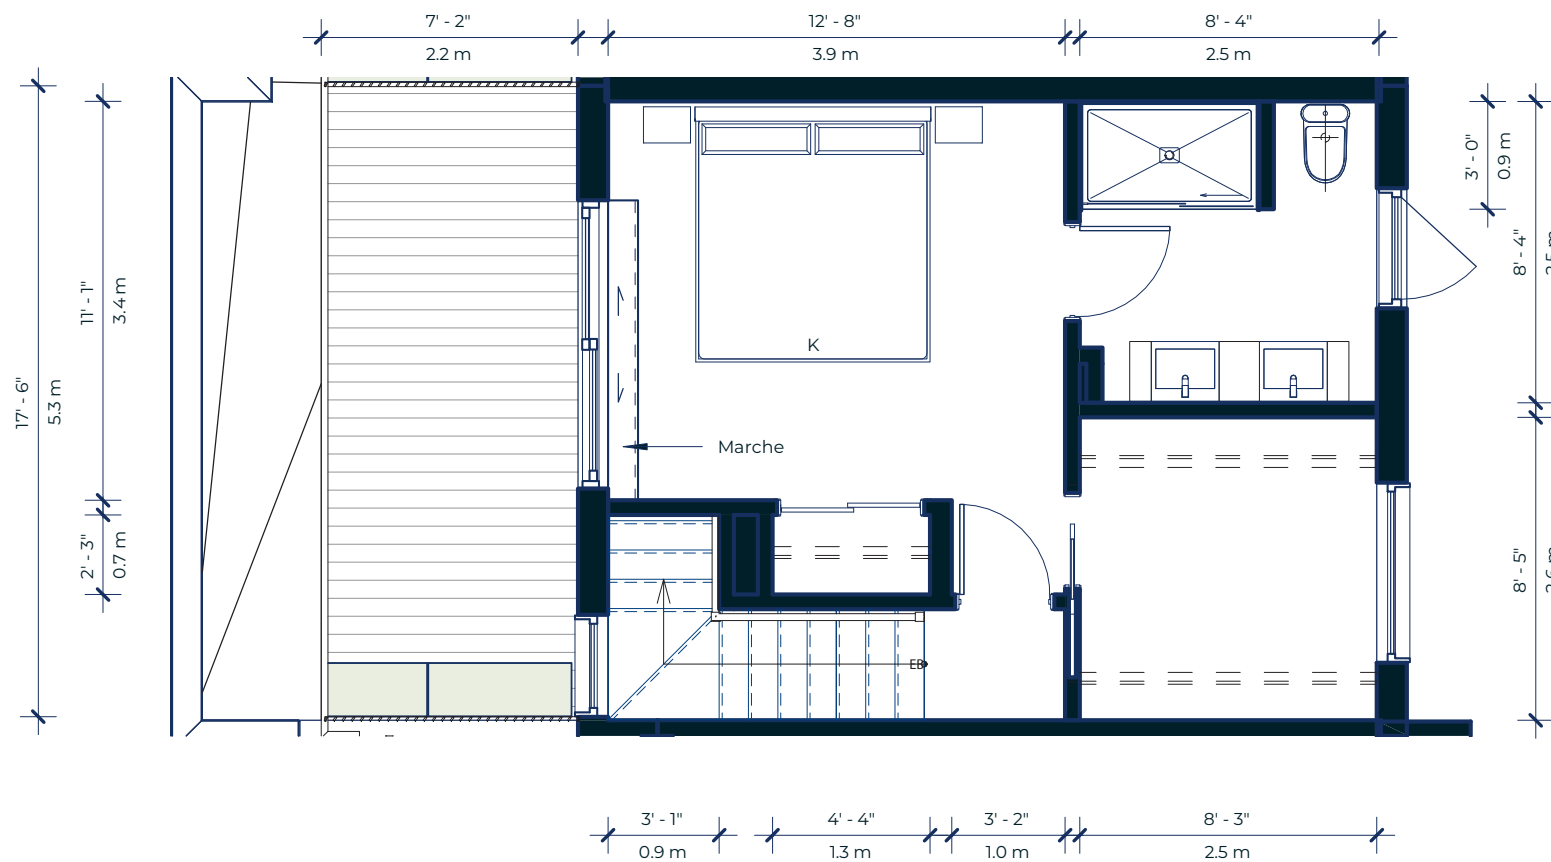

514 900-3434
WWW.TAKPRESTIGE.COM

Les plans et les dimensions sont préliminaires et peuvent être modifiés sans préavis. La superficie indiquée est brute, approximative et fournie à titre indicatif seulement.

The plans and dimensions are preliminary and may be subject to change without notice. The indicated area is gross, approximate, and provided for informational purposes only.

PROVENCHER ROY

