



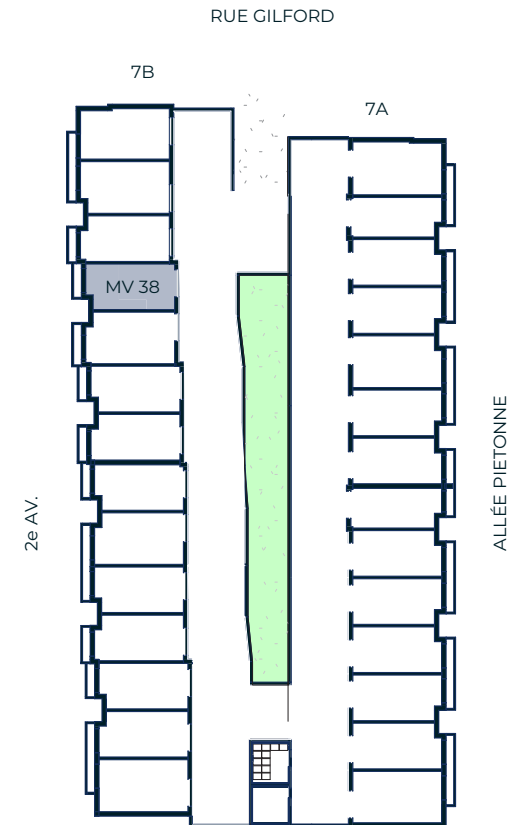

MAISON DE VILLE : MV38 - NIV. 0

TYPE : MV-16D - 3 CHAMBRES - 2.5 SDB

NIVEAU 0 (GARAGE) :	286 ft ²	26.6 m ²	TERRASSE NIVEAU 1 :	320 ft ²	29.7 m ²
NIVEAU 0 :	226 ft ²	21.0 m ²	TERRASSE NIVEAU 3 :	114 ft ²	10.6 m ²
NIVEAU 1 :	537 ft ²	49.8 m ²			
NIVEAU 2 :	537 ft ²	49.8 m ²	SUPERFICIE HABITABLE :	1953 ft ²	181.5 m ²
NIVEAU 3 :	369 ft ²	34.3 m ²	SUPERFICIE TOTALE :	2387 ft ²	221.8 m ²

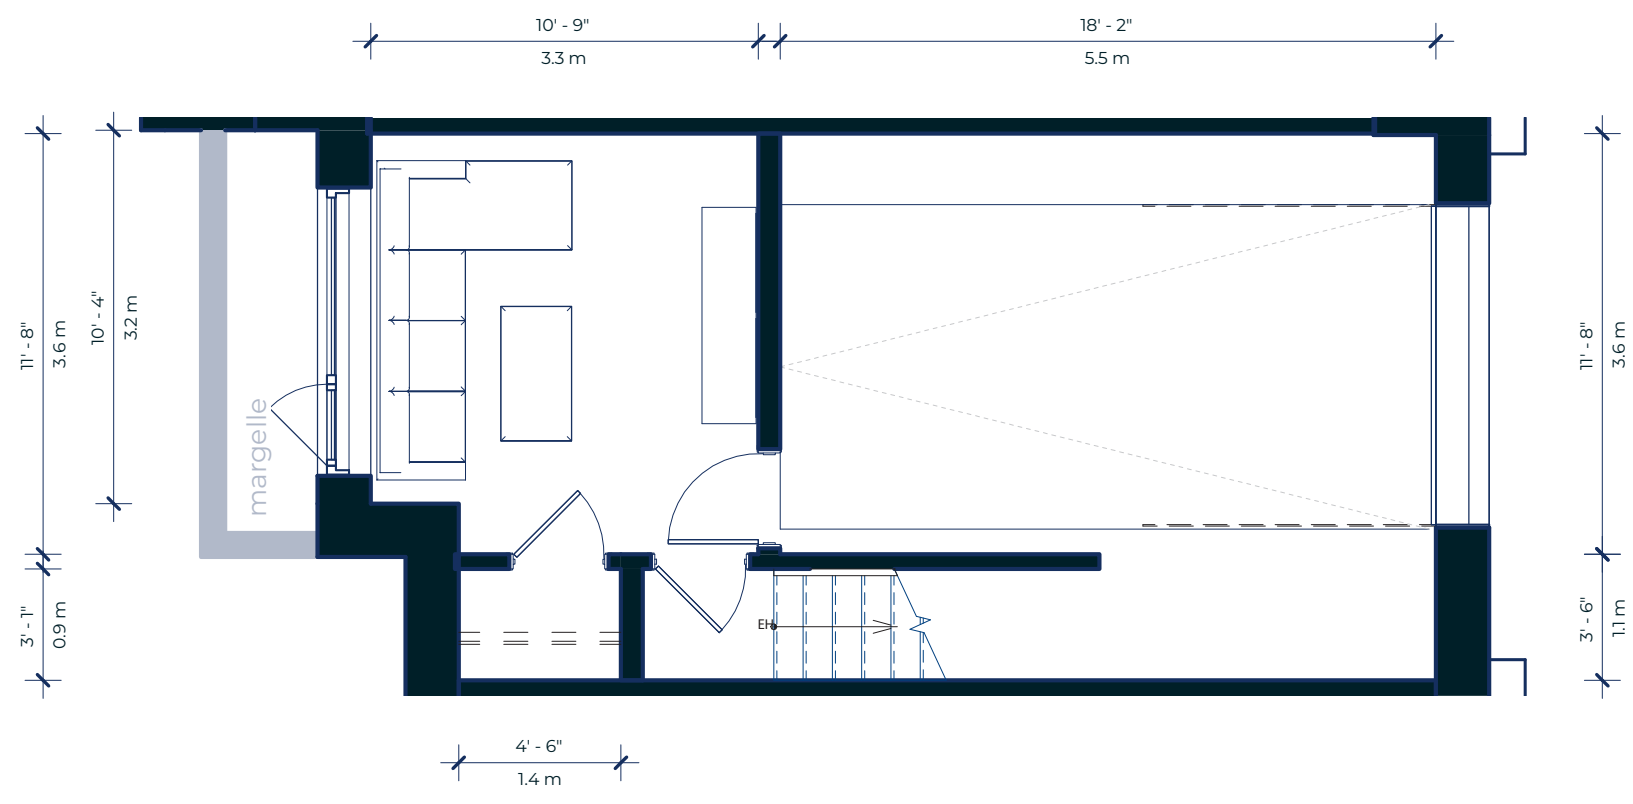

514 900-3434
WWW.TAKPRESTIGE.COM

Les plans et les dimensions sont préliminaires et peuvent être modifiés sans préavis. La superficie indiquée est brute, approximative et fournie à titre indicatif seulement.

The plans and dimensions are preliminary and may be subject to change without notice. The indicated area is gross, approximate, and provided for informational purposes only.

PROVENCHER ROY






MAISON DE VILLE : MV38 - NIV. 1

TYPE : MV-16D - 3 CHAMBRES - 2.5 SDB

NIVEAU 0 (GARAGE) :	286 ft ²	26.6 m ²	TERRASSE NIVEAU 1 :	320 ft ²	29.7 m ²
NIVEAU 0 :	226 ft ²	21.0 m ²	TERRASSE NIVEAU 3 :	114 ft ²	10.6 m ²
NIVEAU 1 :	537 ft ²	49.8 m ²			
NIVEAU 2 :	537 ft ²	49.8 m ²	SUPERFICIE HABITABLE :	1953 ft ²	181.5 m ²
NIVEAU 3 :	369 ft ²	34.3 m ²	SUPERFICIE TOTALE :	2387 ft ²	221.8 m ²

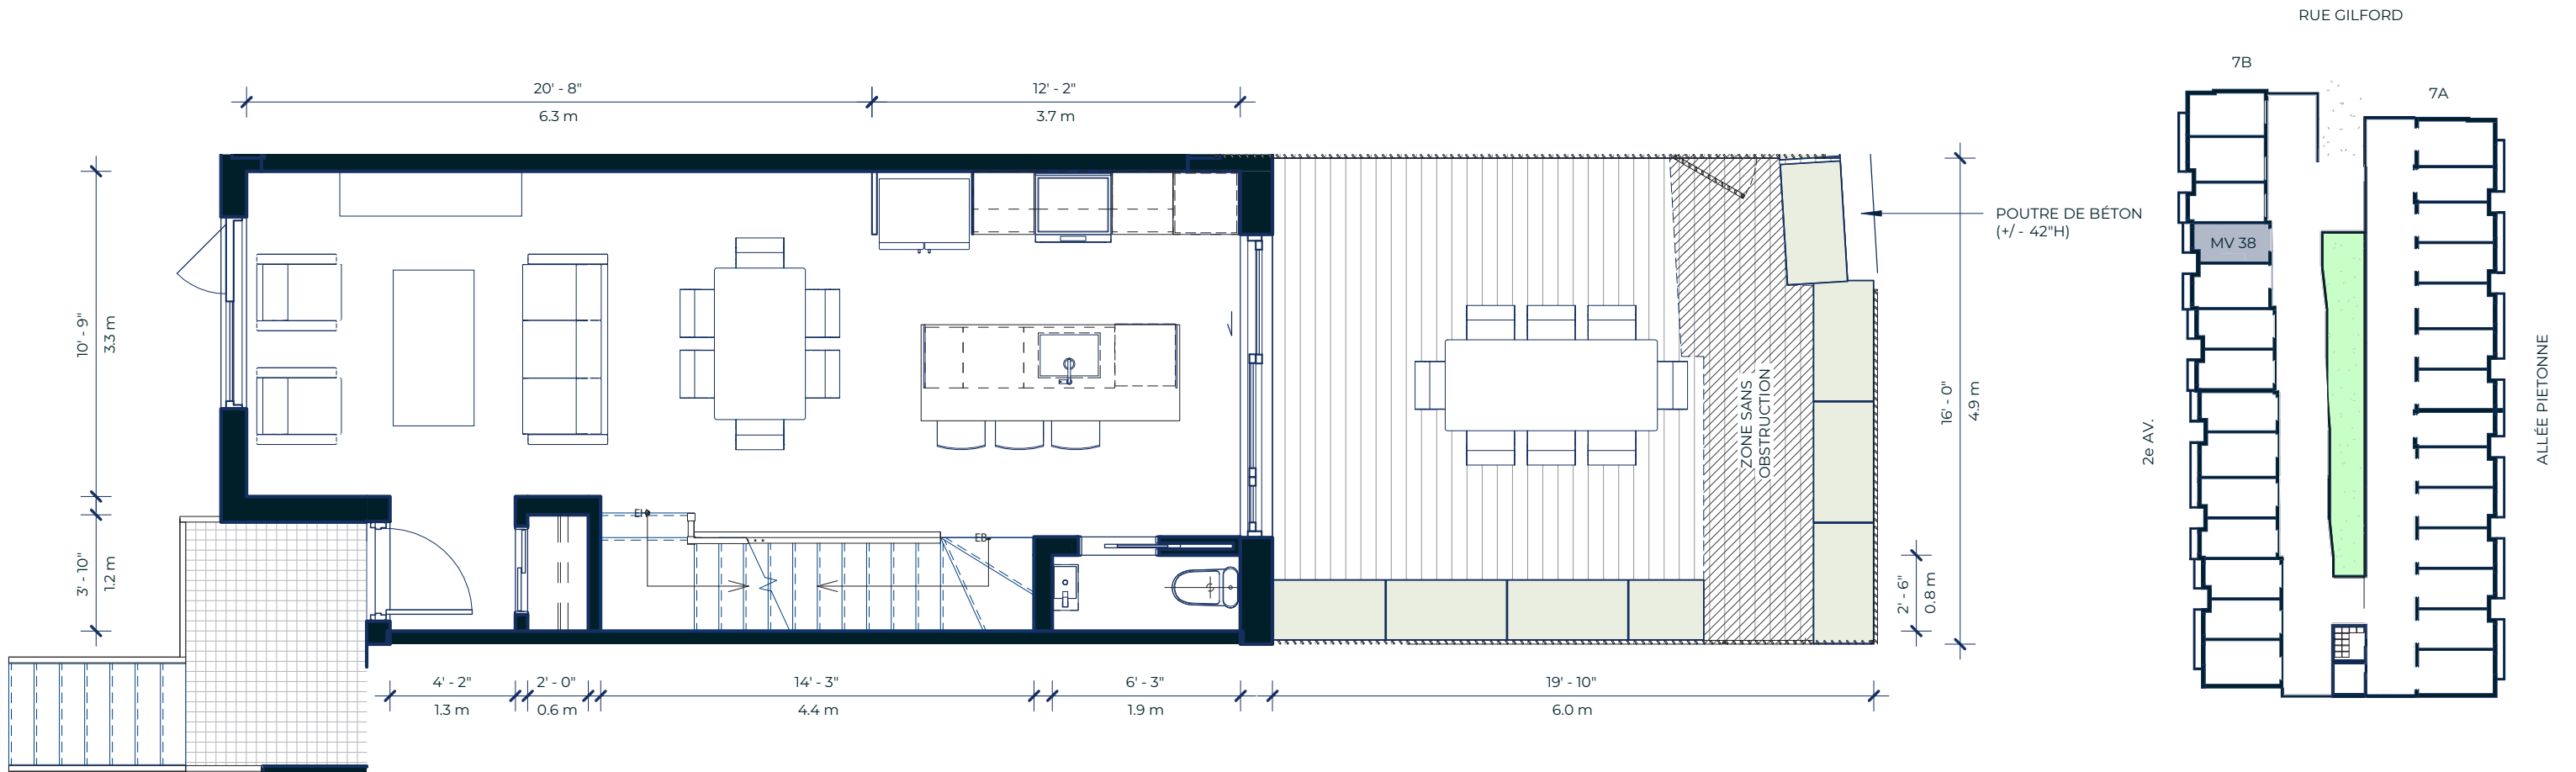

514 900-3434
WWW.TAKPRESTIGE.COM

Les plans et les dimensions sont préliminaires et peuvent être modifiés sans préavis. La superficie indiquée est brute, approximative et fournie à titre indicatif seulement.

The plans and dimensions are preliminary and may be subject to change without notice. The indicated area is gross, approximate, and provided for informational purposes only.

PROVENCHER ROY







MAISON DE VILLE : MV38 - NIV. 2

TYPE : MV-16D - 3 CHAMBRES - 2.5 SDB

NIVEAU 0 (GARAGE) :	286 ft ²	26.6 m ²	TERRASSE NIVEAU 1 :	320 ft ²	29.7 m ²
NIVEAU 0 :	226 ft ²	21.0 m ²	TERRASSE NIVEAU 3 :	114 ft ²	10.6 m ²
NIVEAU 1 :	537 ft ²	49.8 m ²			
NIVEAU 2 :	537 ft ²	49.8 m ²	SUPERFICIE HABITABLE :	1953 ft ²	181.5 m ²
NIVEAU 3 :	369 ft ²	34.3 m ²	SUPERFICIE TOTALE :	2387 ft ²	221.8 m ²

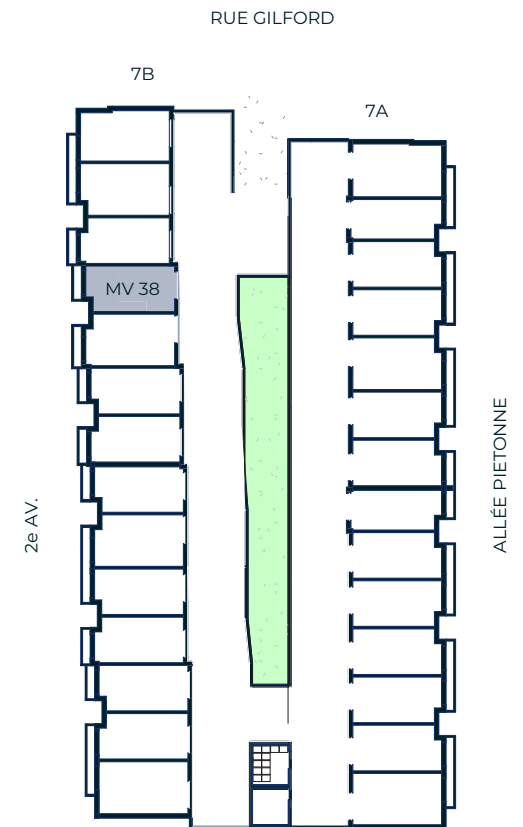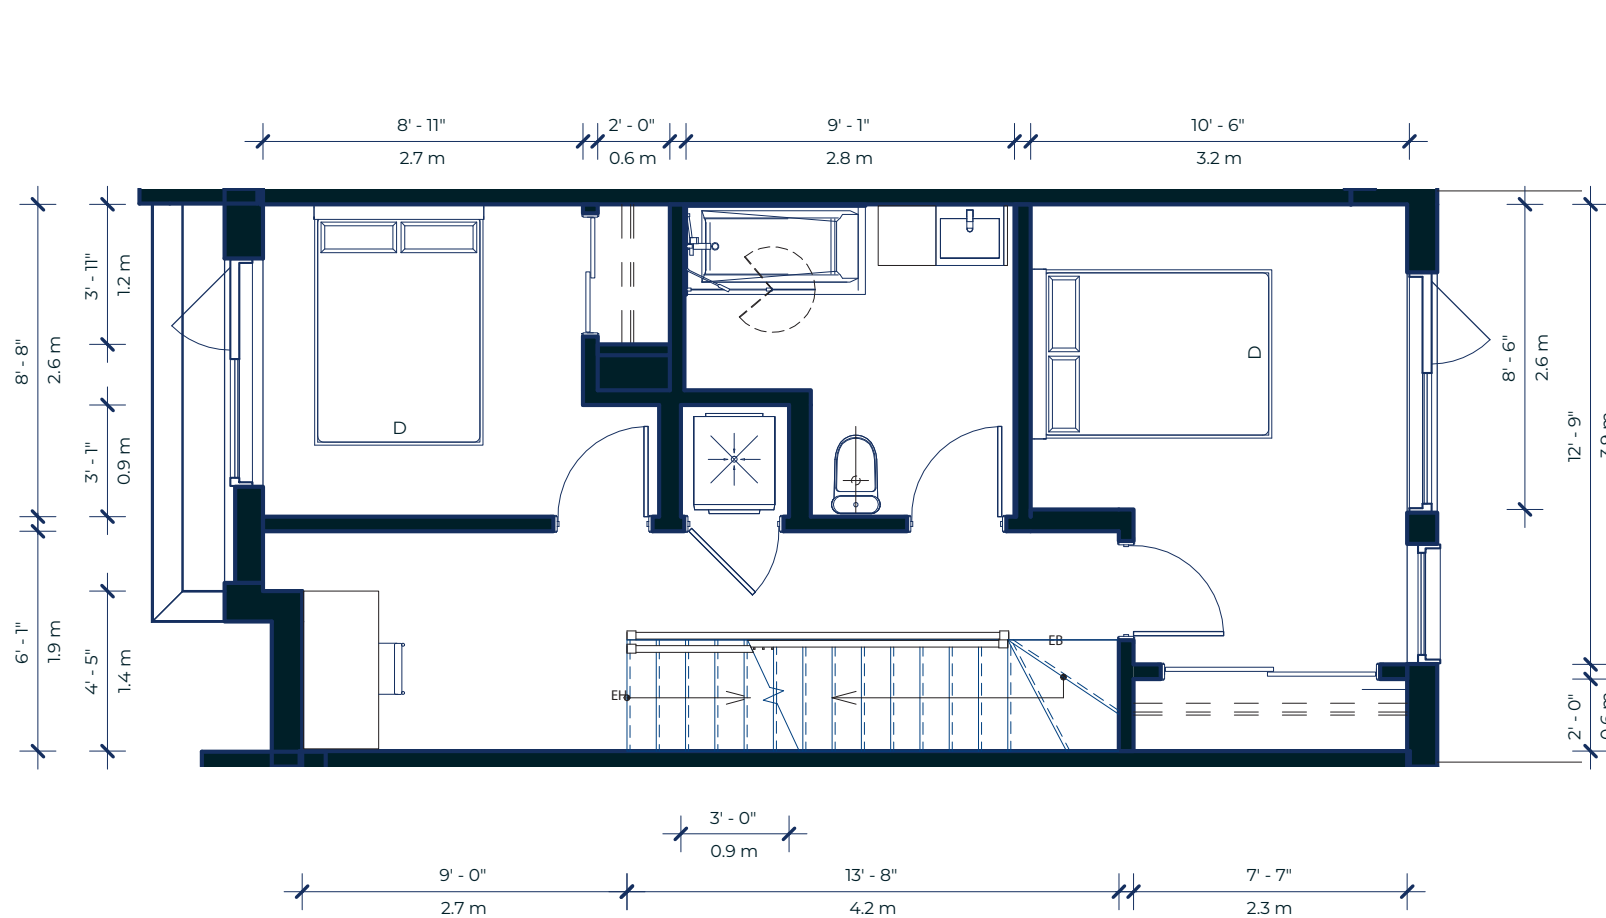

514 900-3434
WWW.TAKPRESTIGE.COM

Les plans et les dimensions sont préliminaires et peuvent être modifiés sans préavis. La superficie indiquée est brute, approximative et fournie à titre indicatif seulement.

The plans and dimensions are preliminary and may be subject to change without notice. The indicated area is gross, approximate, and provided for informational purposes only.

PROVENCHER ROY







MAISON DE VILLE : MV38 - NIV. 3

TYPE : MV-16D - 3 CHAMBRES - 2.5 SDB

NIVEAU 0 (GARAGE) :	286 ft ²	26.6 m ²	TERRASSE NIVEAU 1 :	320 ft ²	29.7 m ²
NIVEAU 0 :	226 ft ²	21.0 m ²	TERRASSE NIVEAU 3 :	114 ft ²	10.6 m ²
NIVEAU 1 :	537 ft ²	49.8 m ²			
NIVEAU 2 :	537 ft ²	49.8 m ²	SUPERFICIE HABITABLE :	1953 ft ²	181.5 m ²
NIVEAU 3 :	369 ft ²	34.3 m ²	SUPERFICIE TOTALE :	2387 ft ²	221.8 m ²

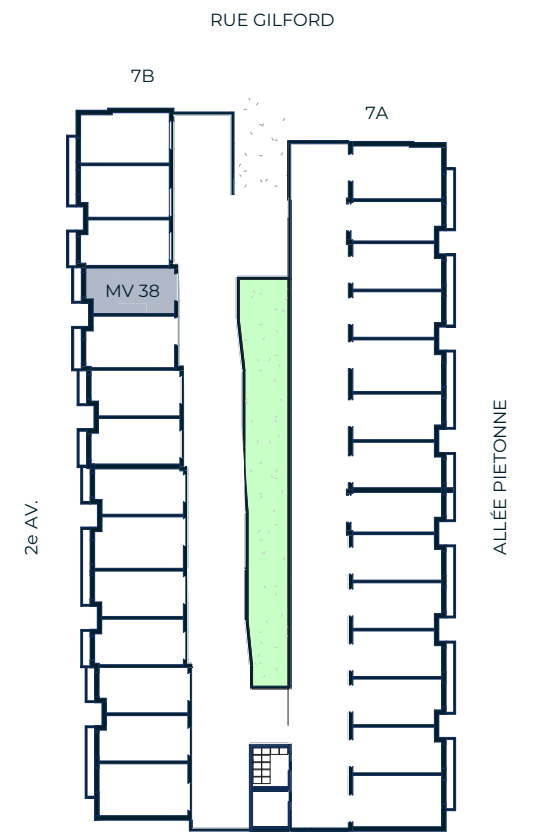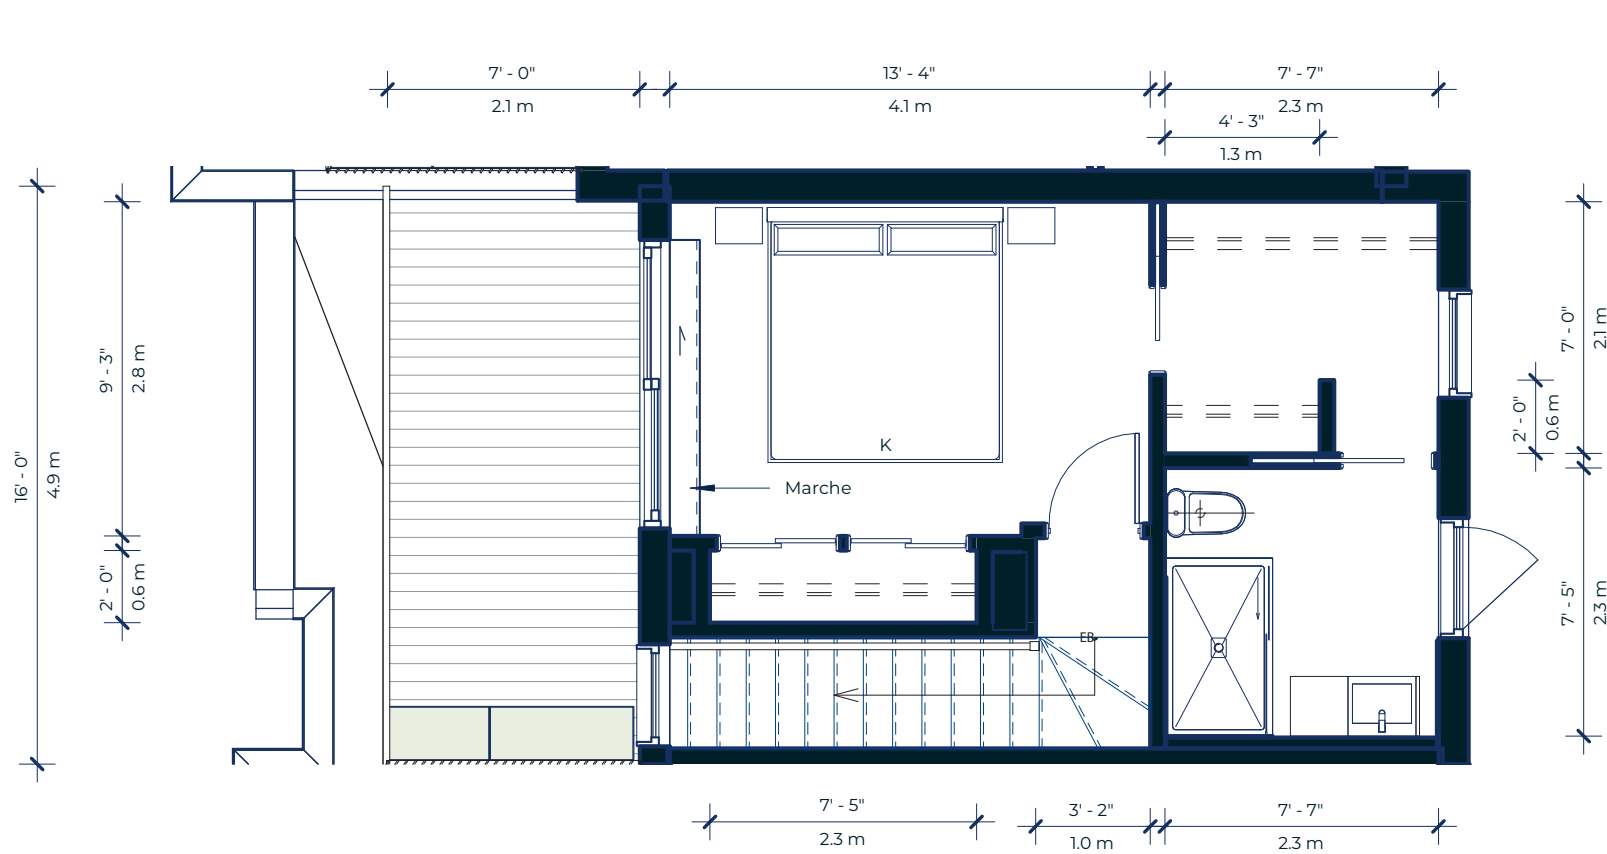

514 900-3434
WWW.TAKPRESTIGE.COM

Les plans et les dimensions sont préliminaires et peuvent être modifiés sans préavis. La superficie indiquée est brute, approximative et fournie à titre indicatif seulement.

The plans and dimensions are preliminary and may be subject to change without notice. The indicated area is gross, approximate, and provided for informational purposes only.

PROVENCHER ROY

