



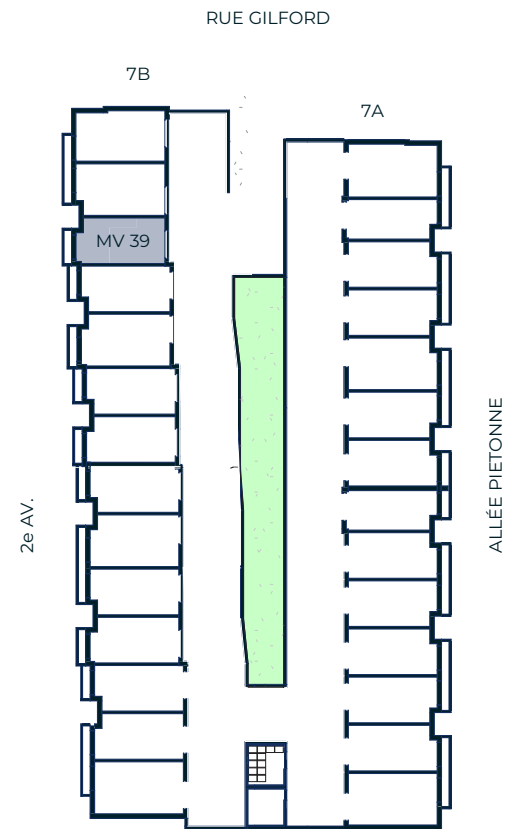

MAISON DE VILLE : MV39 - NIV. 0

TYPE : MV-16A - 3 CHAMBRES - 2.5 SDB

NIVEAU 0 (GARAGE) :	287 ft ²	26.7 m ²	TERRASSE NIVEAU 1 :	335 ft ²	31.1 m ²
NIVEAU 0 :	226 ft ²	21.0 m ²	TERRASSE NIVEAU 3 :	112 ft ²	10.4 m ²
NIVEAU 1 :	512 ft ²	47.6 m ²			
NIVEAU 2 :	550 ft ²	51.1 m ²	SUPERFICIE HABITABLE :	1945 ft ²	180.7 m ²
NIVEAU 3 :	369 ft ²	34.3 m ²	SUPERFICIE TOTALE :	2392 ft ²	222.2 m ²

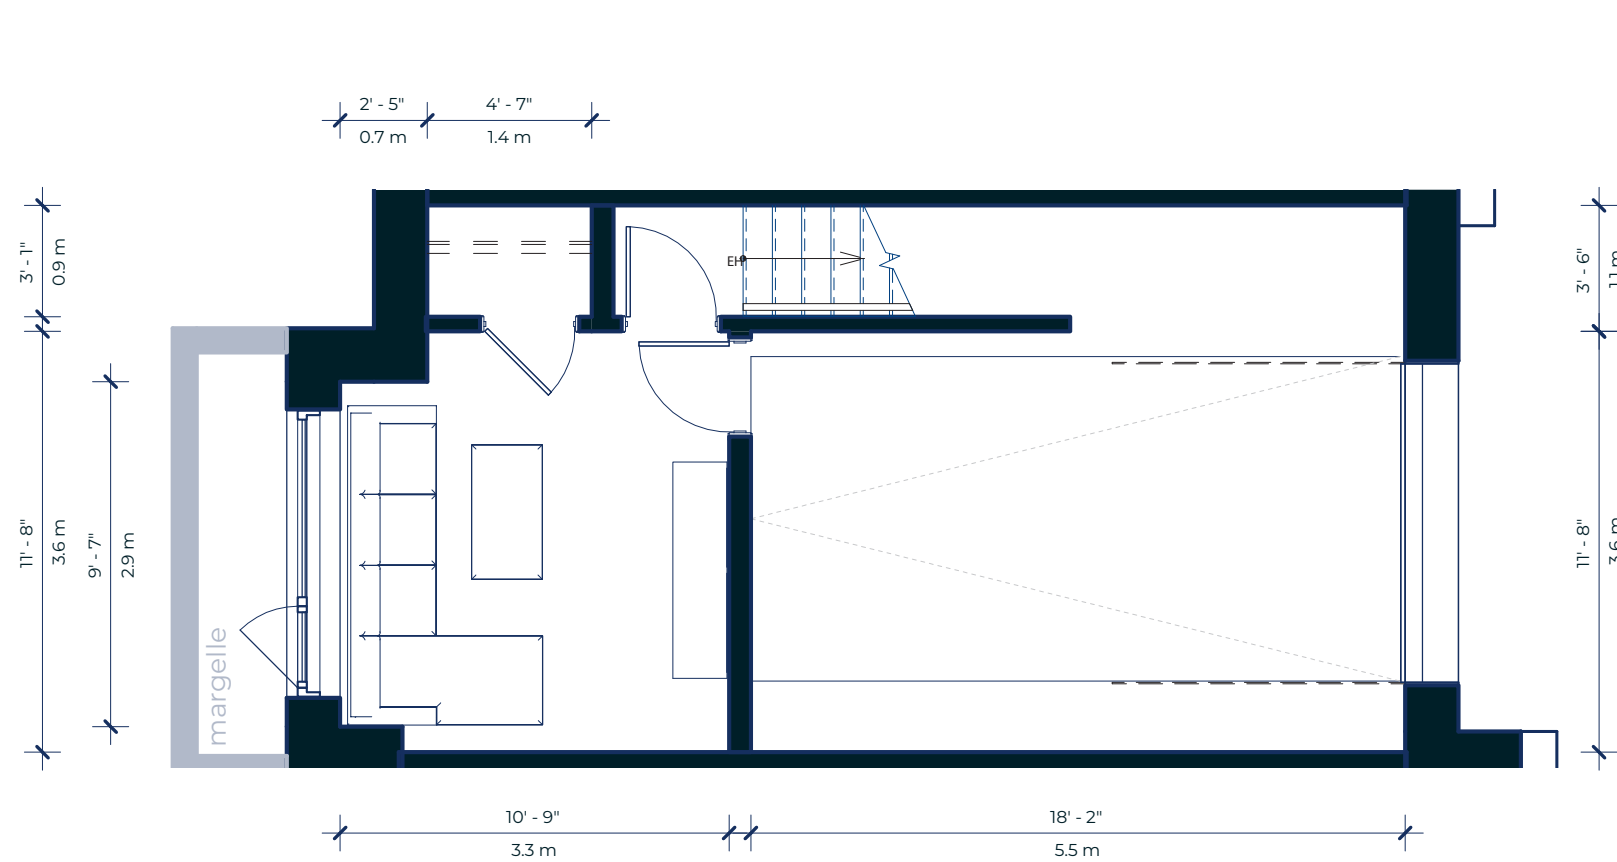

514 900-3434
WWW.TAKPRESTIGE.COM

Les plans et les dimensions sont préliminaires et peuvent être modifiés sans préavis. La superficie indiquée est brute, approximative et fournie à titre indicatif seulement.

The plans and dimensions are preliminary and may be subject to change without notice. The indicated area is gross, approximate, and provided for informational purposes only.

PROVENCHER_ROY






MAISON DE VILLE : MV39 - NIV. 1

TYPE : MV-16A - 3 CHAMBRES - 2.5 SDB

NIVEAU 0 (GARAGE) :	287 ft ²	26.7 m ²	TERRASSE NIVEAU 1 :	335 ft ²	31.1 m ²
NIVEAU 0 :	226 ft ²	21.0 m ²	TERRASSE NIVEAU 3 :	112 ft ²	10.4 m ²
NIVEAU 1 :	512 ft ²	47.6 m ²			
NIVEAU 2 :	550 ft ²	51.1 m ²	SUPERFICIE HABITABLE :	1945 ft ²	180.7 m ²
NIVEAU 3 :	369 ft ²	34.3 m ²	SUPERFICIE TOTALE :	2392 ft ²	222.2 m ²

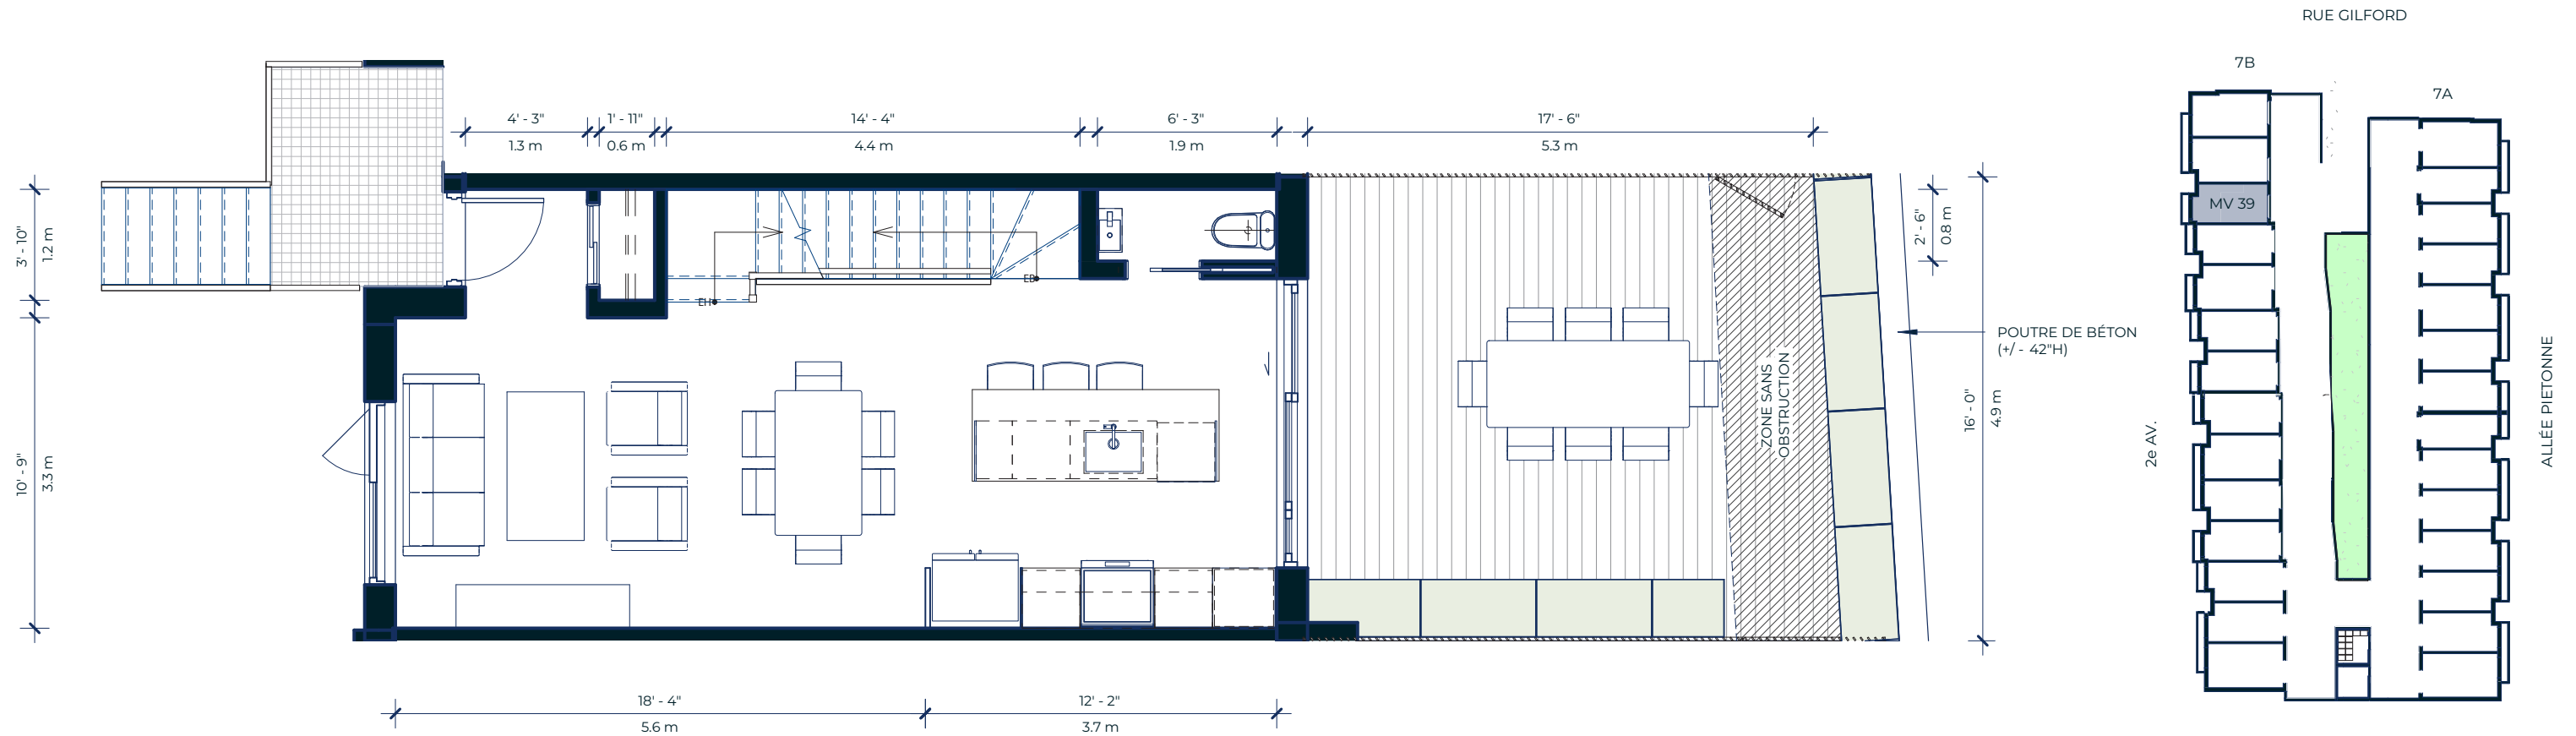

514 900-3434
WWW.TAKPRESTIGE.COM

Les plans et les dimensions sont préliminaires et peuvent être modifiés sans préavis. La superficie indiquée est brute, approximative et fournie à titre indicatif seulement.

The plans and dimensions are preliminary and may be subject to change without notice. The indicated area is gross, approximate, and provided for informational purposes only.

PROVENCHER_ROY







MAISON DE VILLE : MV39 - NIV. 2

TYPE : MV-16A - 3 CHAMBRES - 2.5 SDB

NIVEAU 0 (GARAGE) :	287 ft ²	26.7 m ²	TERRASSE NIVEAU 1 :	335 ft ²	31.1 m ²
NIVEAU 0 :	226 ft ²	21.0 m ²	TERRASSE NIVEAU 3 :	112 ft ²	10.4 m ²
NIVEAU 1 :	512 ft ²	47.6 m ²			
NIVEAU 2 :	550 ft ²	51.1 m ²	SUPERFICIE HABITABLE :	1945 ft ²	180.7 m ²
NIVEAU 3 :	369 ft ²	34.3 m ²	SUPERFICIE TOTALE :	2392 ft ²	222.2 m ²

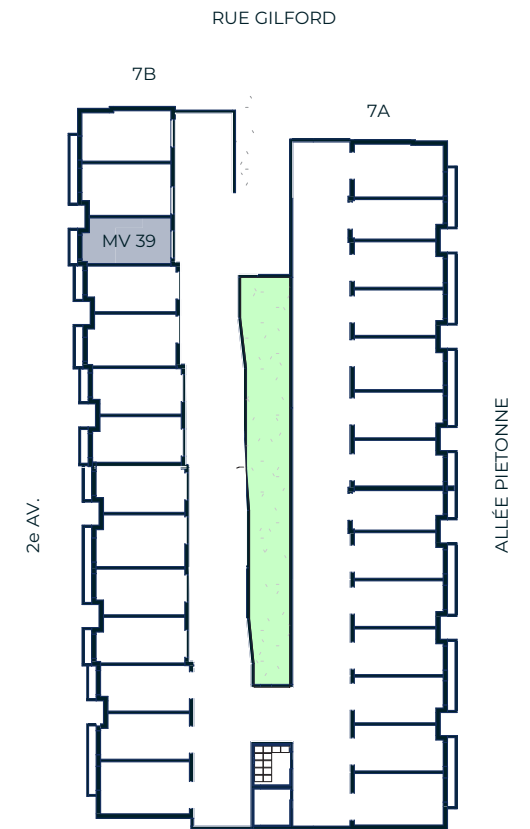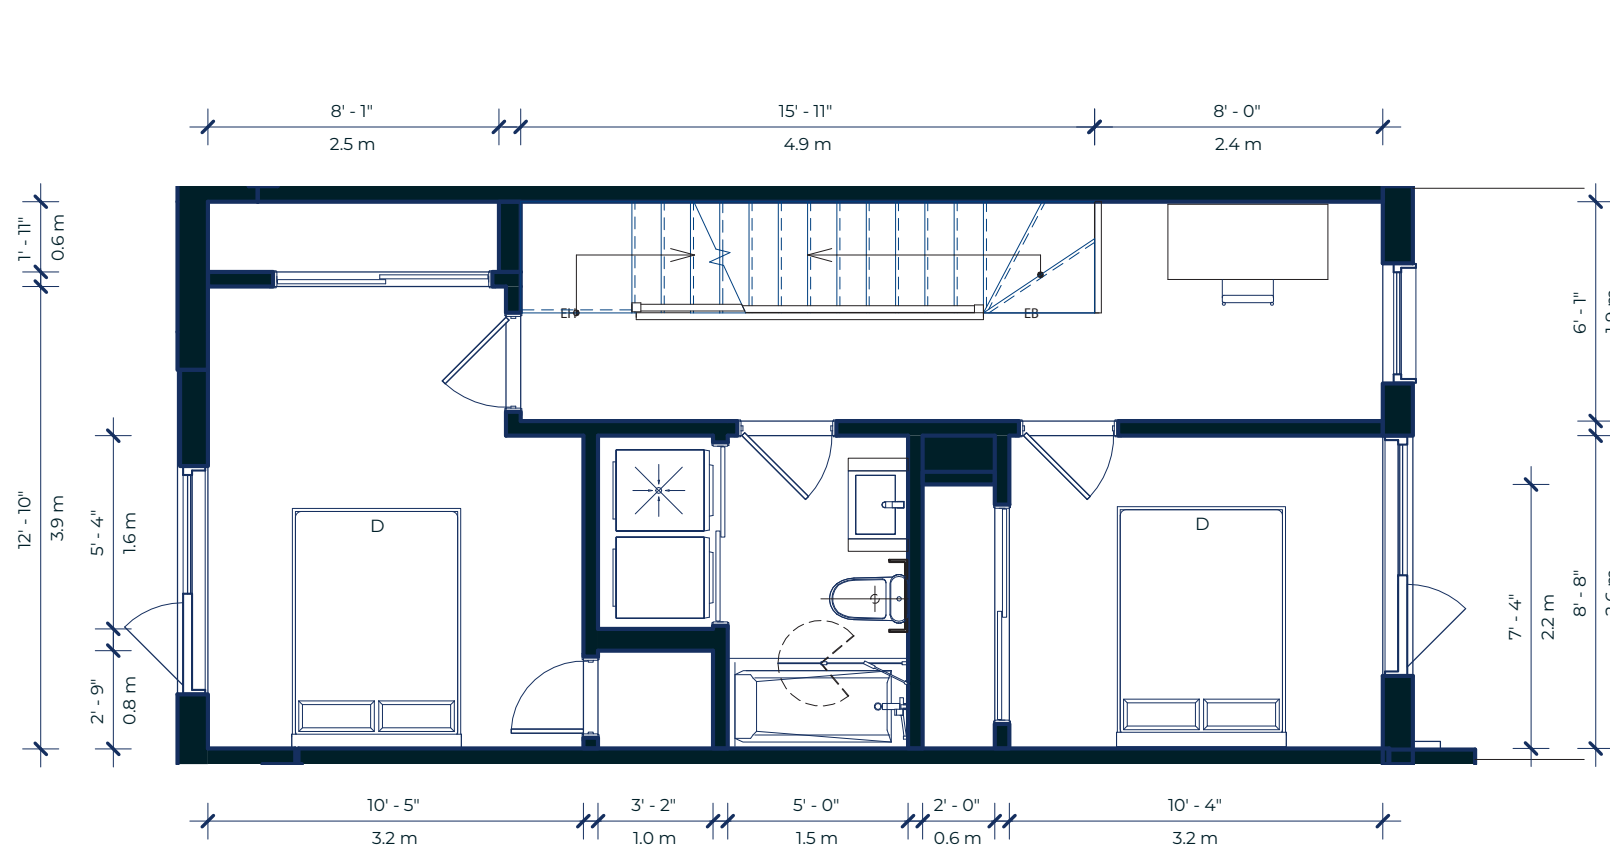

514 900-3434
WWW.TAKPRESTIGE.COM

Les plans et les dimensions sont préliminaires et peuvent être modifiés sans préavis. La superficie indiquée est brute, approximative et fournie à titre indicatif seulement.

The plans and dimensions are preliminary and may be subject to change without notice. The indicated area is gross, approximate, and provided for informational purposes only.

PROVENCHER ROY







MAISON DE VILLE : MV39 - NIV. 3

TYPE : MV-16A - 3 CHAMBRES - 2.5 SDB

NIVEAU 0 (GARAGE) :	287 ft ²	26.7 m ²	TERRASSE NIVEAU 1 :	335 ft ²	31.1 m ²
NIVEAU 0 :	226 ft ²	21.0 m ²	TERRASSE NIVEAU 3 :	112 ft ²	10.4 m ²
NIVEAU 1 :	512 ft ²	47.6 m ²			
NIVEAU 2 :	550 ft ²	51.1 m ²	SUPERFICIE HABITABLE :	1945 ft ²	180.7 m ²
NIVEAU 3 :	369 ft ²	34.3 m ²	SUPERFICIE TOTALE :	2392 ft ²	222.2 m ²

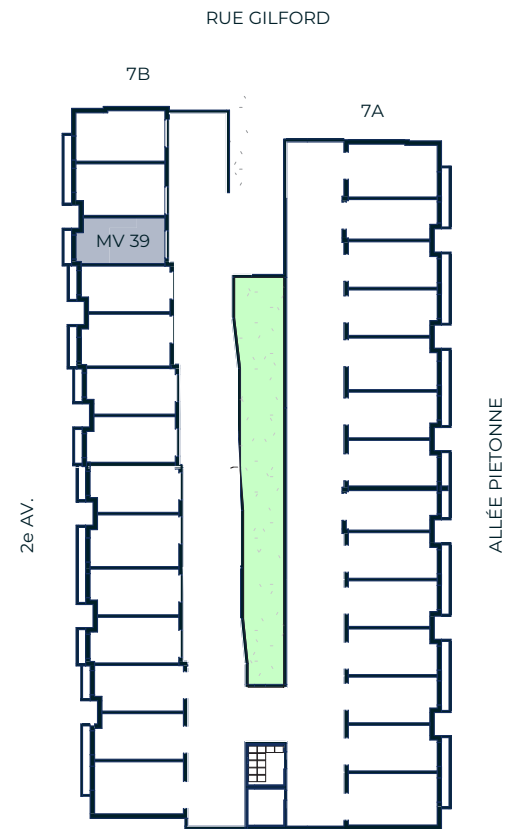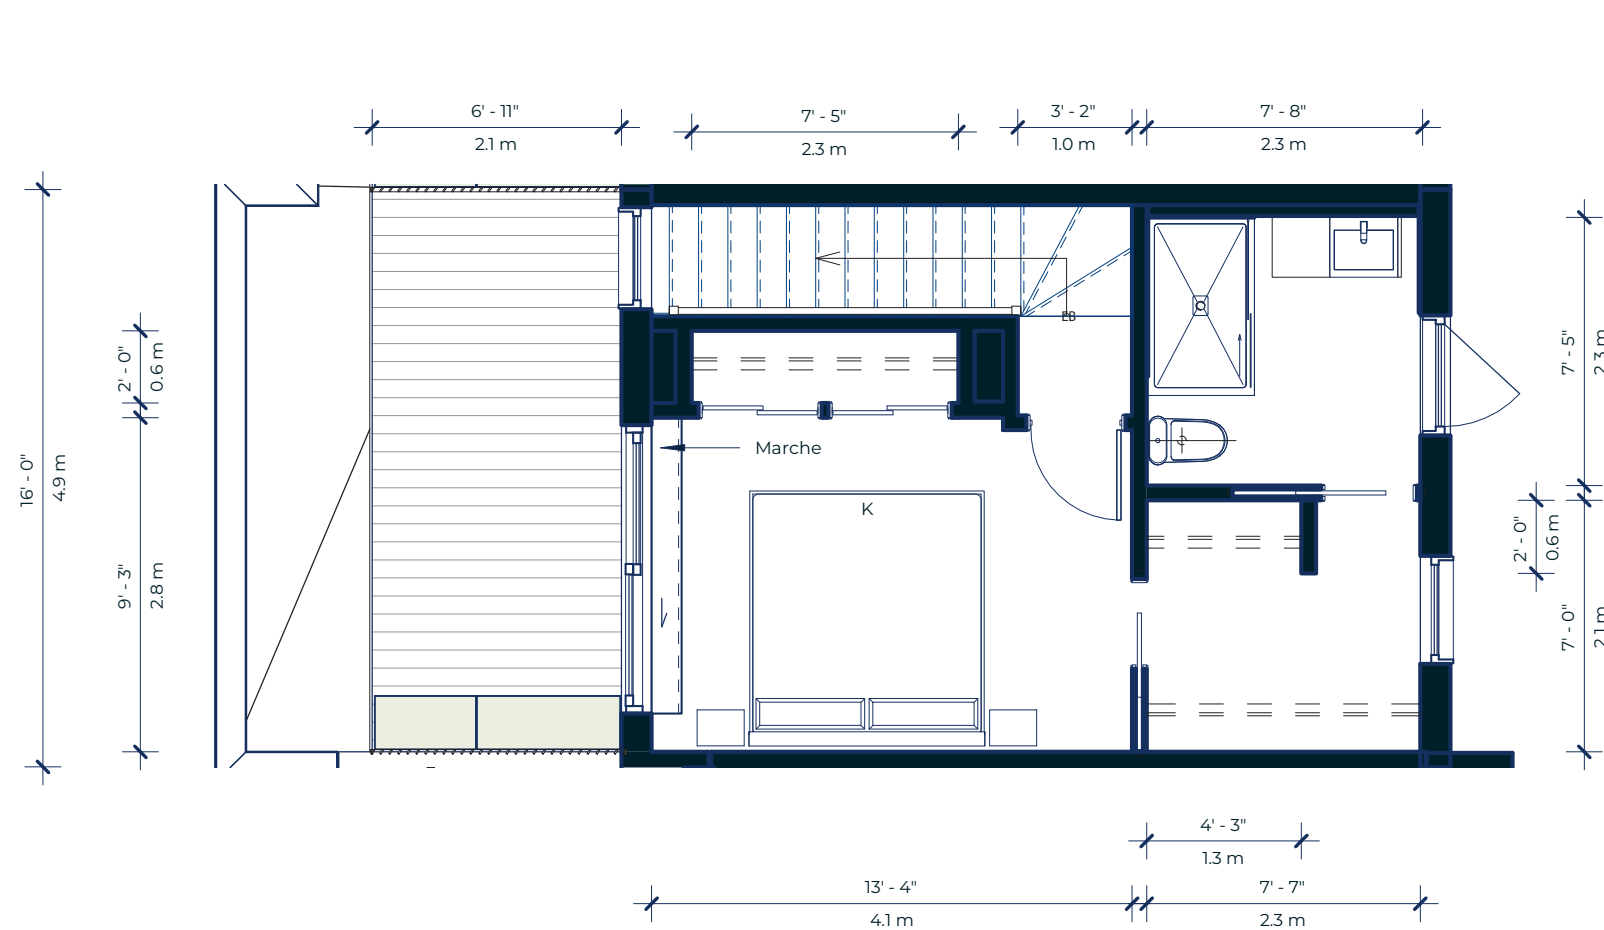

514 900-3434
WWW.TAKPRESTIGE.COM

Les plans et les dimensions sont préliminaires et peuvent être modifiés sans préavis. La superficie indiquée est brute, approximative et fournie à titre indicatif seulement.

The plans and dimensions are preliminary and may be subject to change without notice. The indicated area is gross, approximate, and provided for informational purposes only.

PROVENCHER_ROY

