



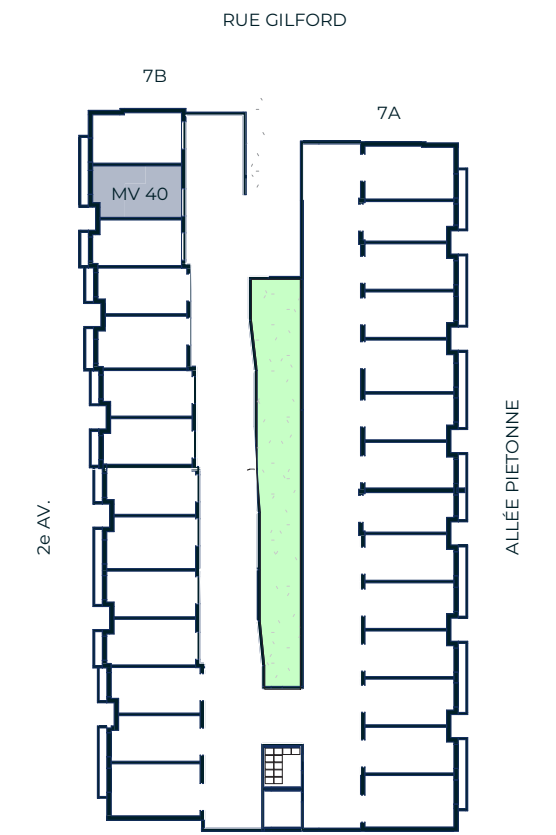

MAISON DE VILLE : MV40 - NIV. 0

TYPE : MV-18C - 4 CHAMBRES - 2.5 SDB

NIVEAU 0 (GARAGE) :	323 ft ²	30.0 m ²	TERRASSE NIVEAU 1 :	365 ft ²	33.9 m ²
NIVEAU 0 :	255 ft ²	23.7 m ²	TERRASSE NIVEAU 3 :	126 ft ²	11.7 m ²
NIVEAU 1 :	577 ft ²	53.6 m ²			
NIVEAU 2 :	603 ft ²	56.0 m ²	SUPERFICIE HABITABLE :	2171 ft ²	201.7 m ²
NIVEAU 3 :	415 ft ²	38.5 m ²	SUPERFICIE TOTALE :	2662 ft ²	247.3 m ²

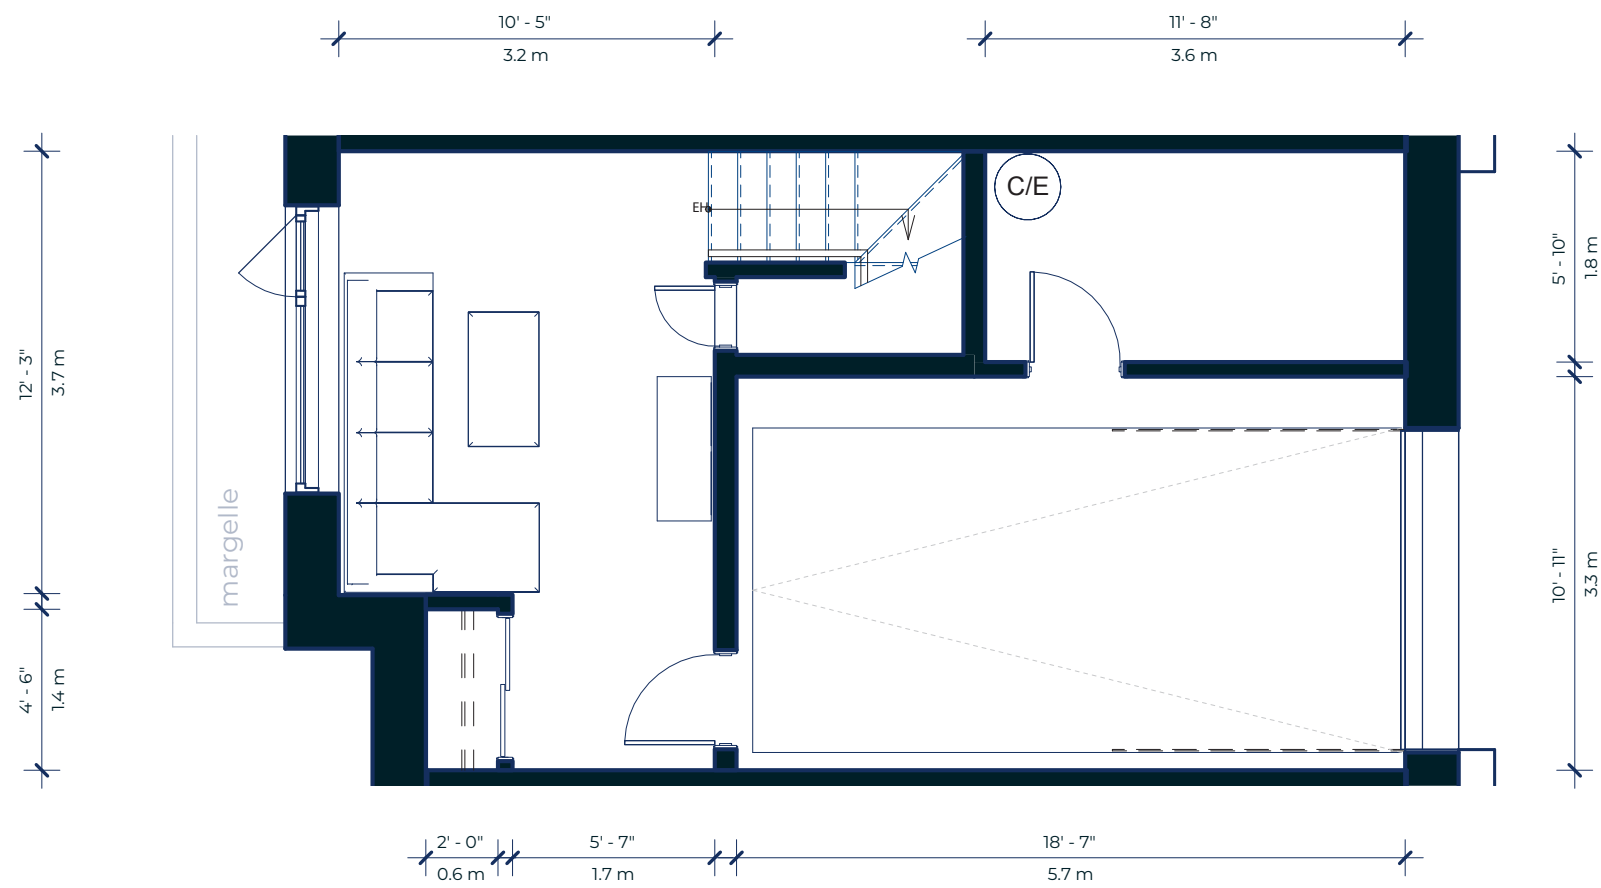

514 900-3434
WWW.TAKPRESTIGE.COM

Les plans et les dimensions sont préliminaires et peuvent être modifiés sans préavis. La superficie indiquée est brute, approximative et fournie à titre indicatif seulement.

The plans and dimensions are preliminary and may be subject to change without notice. The indicated area is gross, approximate, and provided for informational purposes only.

PROVENCHER ROY






MAISON DE VILLE : MV40 - NIV. 1

TYPE : MV-18C - 4 CHAMBRES - 2.5 SDB



NIVEAU 0 (GARAGE) :	323 ft ²	30.0 m ²	TERRASSE NIVEAU 1 :	365 ft ²	33.9 m ²
NIVEAU 0 :	255 ft ²	23.7 m ²	TERRASSE NIVEAU 3 :	126 ft ²	11.7 m ²
NIVEAU 1 :	577 ft ²	53.6 m ²			
NIVEAU 2 :	603 ft ²	56.0 m ²	SUPERFICIE HABITABLE :	2171 ft ²	201.7 m ²
NIVEAU 3 :	415 ft ²	38.5 m ²	SUPERFICIE TOTALE :	2662 ft ²	247.3 m ²

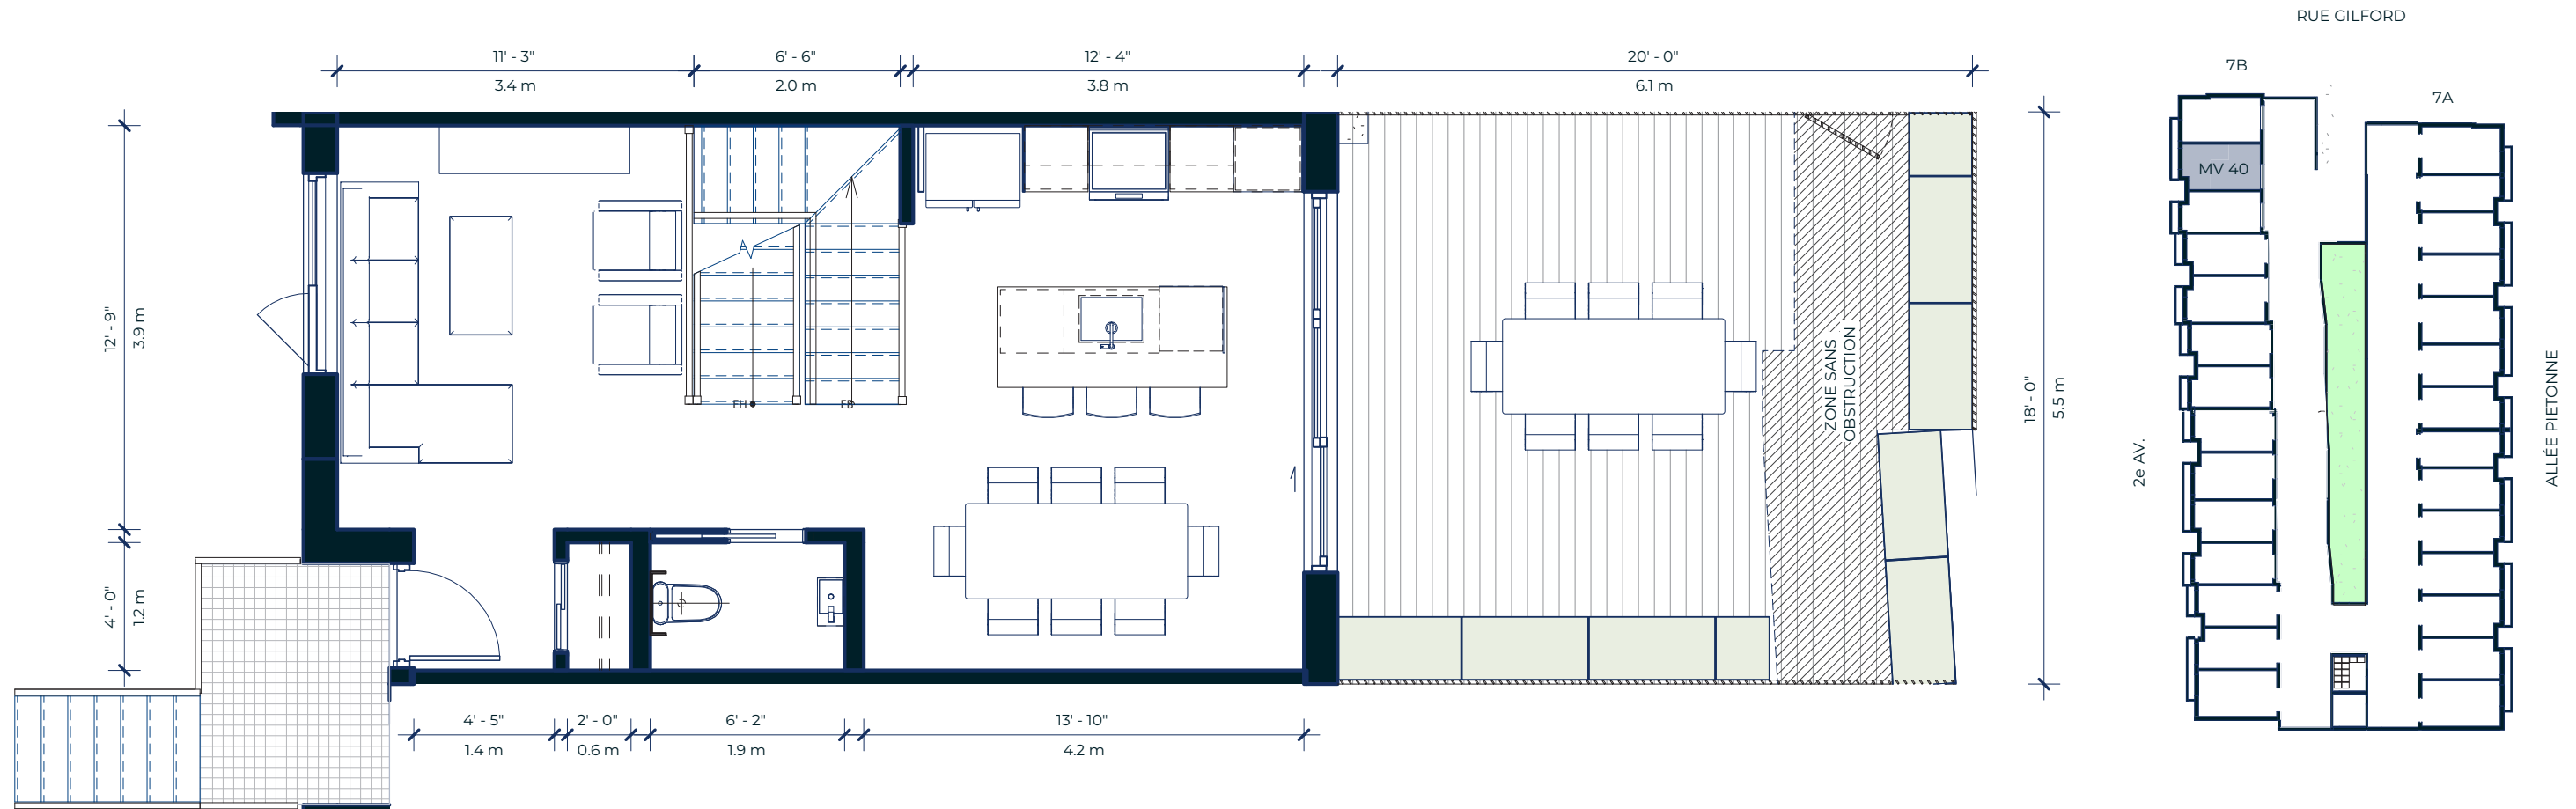

514 900-3434
WWW.TAKPRESTIGE.COM

Les plans et les dimensions sont préliminaires et peuvent être modifiés sans préavis. La superficie indiquée est brute, approximative et fournie à titre indicatif seulement.

The plans and dimensions are preliminary and may be subject to change without notice. The indicated area is gross, approximate, and provided for informational purposes only.

PROVENCHER ROY







MAISON DE VILLE : MV40 - NIV. 2

TYPE : MV-18C - 4 CHAMBRES - 2.5 SDB

NIVEAU 0 (GARAGE) :	323 ft ²	30.0 m ²	TERRASSE NIVEAU 1 :	365 ft ²	33.9 m ²
NIVEAU 0 :	255 ft ²	23.7 m ²	TERRASSE NIVEAU 3 :	126 ft ²	11.7 m ²
NIVEAU 1 :	577 ft ²	53.6 m ²			
NIVEAU 2 :	603 ft ²	56.0 m ²	SUPERFICIE HABITABLE :	2171 ft ²	201.7 m ²
NIVEAU 3 :	415 ft ²	38.5 m ²	SUPERFICIE TOTALE :	2662 ft ²	247.3 m ²

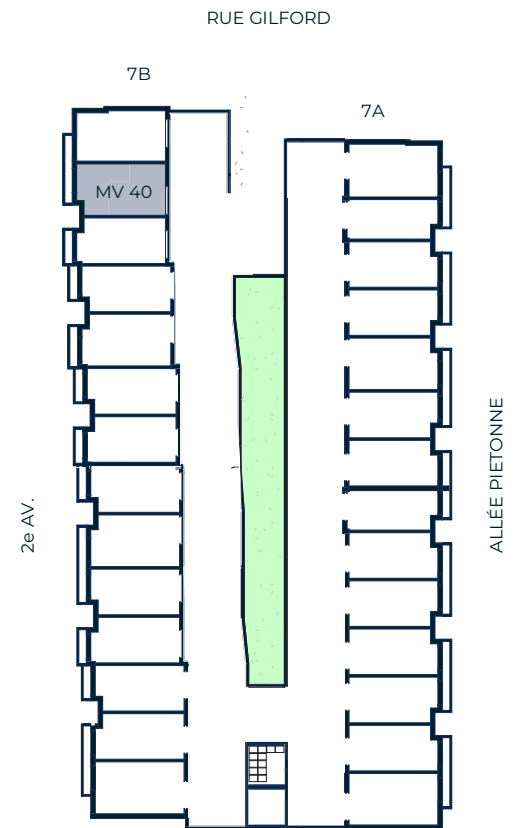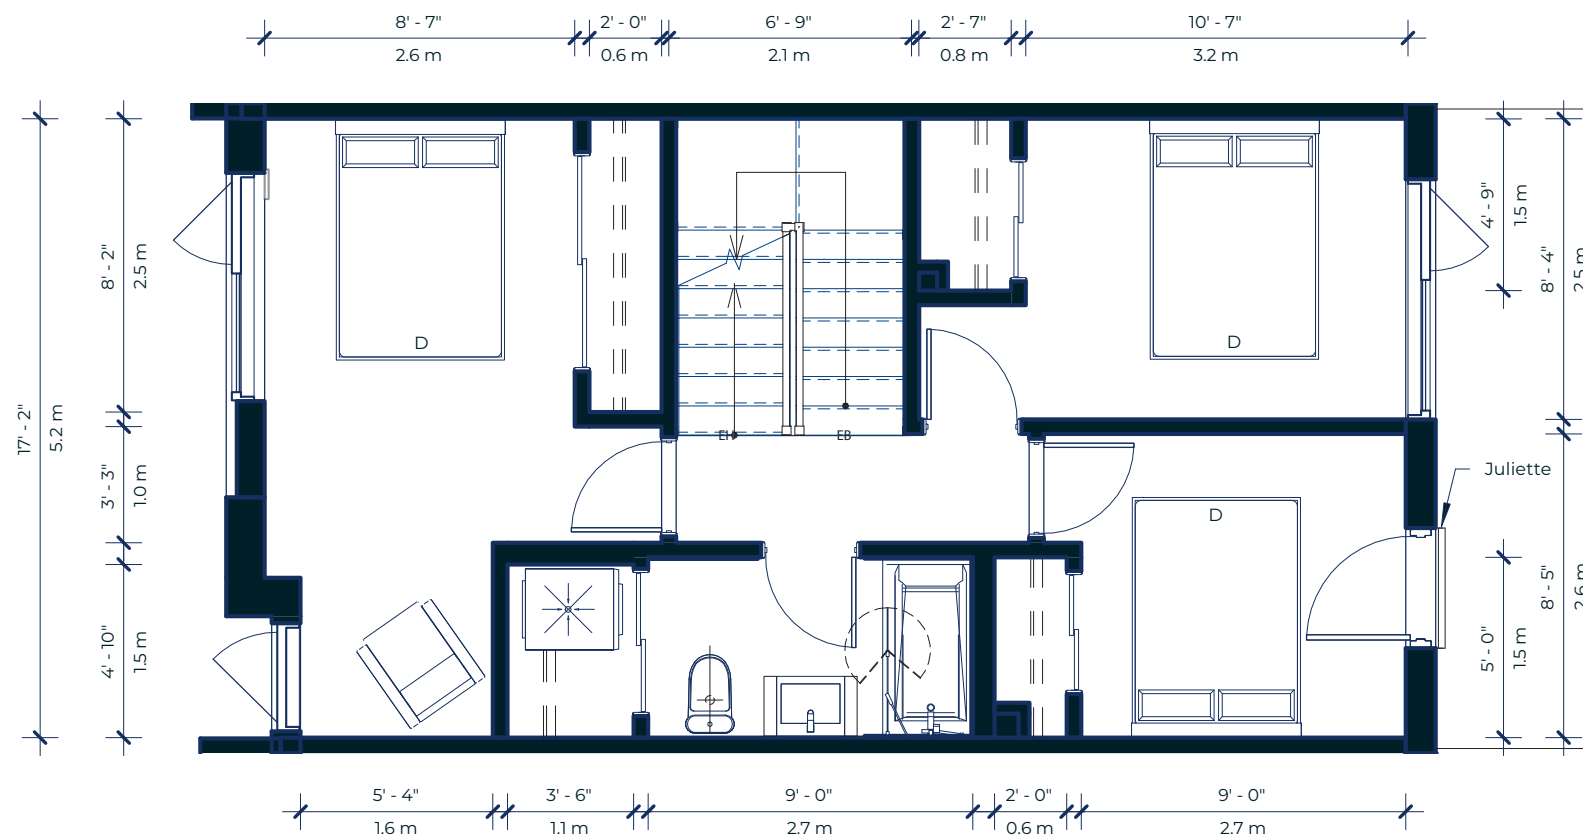

514 900-3434
WWW.TAKPRESTIGE.COM

Les plans et les dimensions sont préliminaires et peuvent être modifiés sans préavis. La superficie indiquée est brute, approximative et fournie à titre indicatif seulement.

The plans and dimensions are preliminary and may be subject to change without notice. The indicated area is gross, approximate, and provided for informational purposes only.

PROVENCHER ROY







MAISON DE VILLE : MV40 – NIV. 3

TYPE : MV-18C - 4 CHAMBRES - 2.5 SDB

NIVEAU 0 (GARAGE) :	323 ft ²	30.0 m ²	TERRASSE NIVEAU 1 :	365 ft ²	33.9 m ²
NIVEAU 0 :	255 ft ²	23.7 m ²	TERRASSE NIVEAU 3 :	126 ft ²	11.7 m ²
NIVEAU 1 :	577 ft ²	53.6 m ²			
NIVEAU 2 :	603 ft ²	56.0 m ²	SUPERFICIE HABITABLE :	2171 ft ²	201.7 m ²
NIVEAU 3 :	415 ft ²	38.5 m ²	SUPERFICIE TOTALE :	2662 ft ²	247.3 m ²

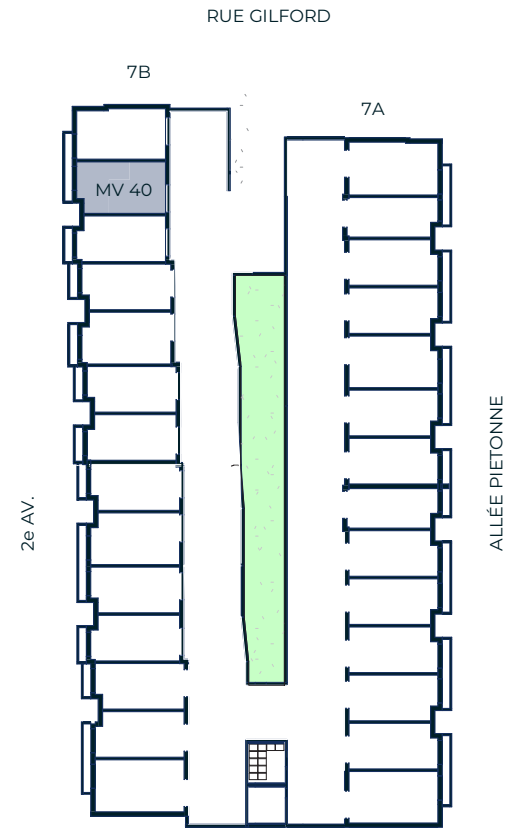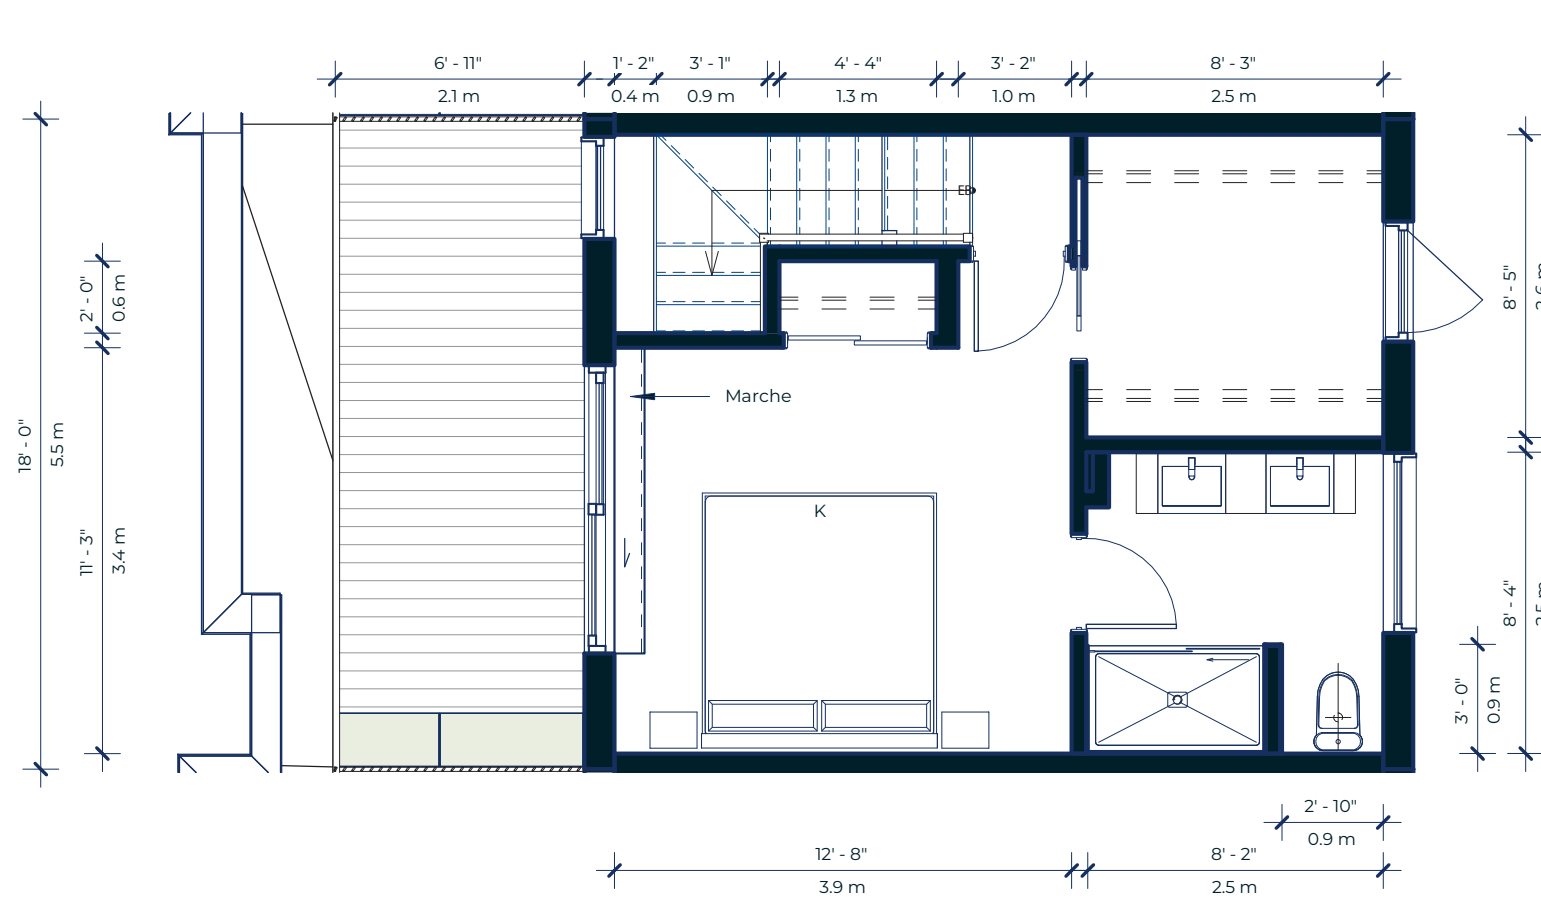

514 900-3434
WWW.TAKPRESTIGE.COM

Les plans et les dimensions sont préliminaires et peuvent être modifiés sans préavis. La superficie indiquée est brute, approximative et fournie à titre indicatif seulement.

The plans and dimensions are preliminary and may be subject to change without notice. The indicated area is gross, approximate, and provided for informational purposes only.

PROVENCHER ROY

