



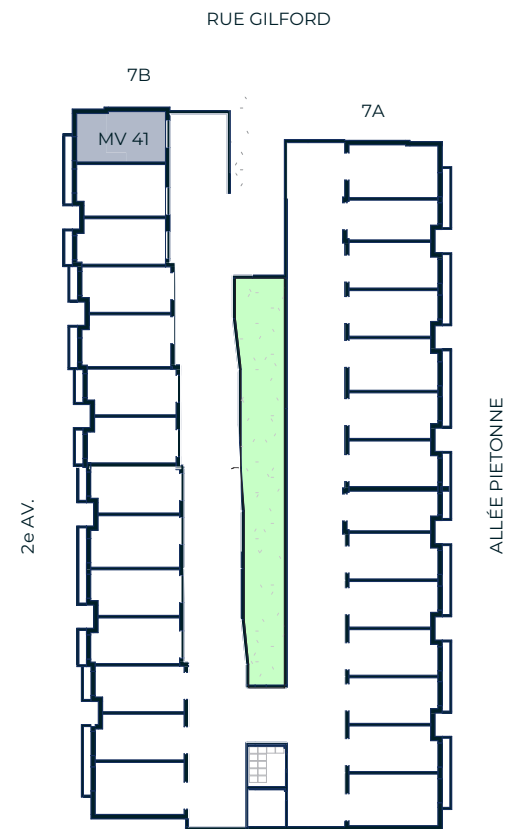

# MAISON DE VILLE : MV41 - NIV. 0

TYPE : MV-18D - 4 CHAMBRES - 2.5 SDB

NIVEAU 0 (GARAGE) :	374 ft <sup>2</sup>	34.7 m <sup>2</sup>	TERRASSE NIVEAU 1 :	350 ft <sup>2</sup>	32.5 m <sup>2</sup>
NIVEAU 0 :	227 ft <sup>2</sup>	21.1 m <sup>2</sup>	TERRASSE NIVEAU 3 :	108 ft <sup>2</sup>	10.1 m <sup>2</sup>
NIVEAU 1 :	613 ft <sup>2</sup>	56.9 m <sup>2</sup>			
NIVEAU 2 :	654 ft <sup>2</sup>	60.8 m <sup>2</sup>	SUPERFICIE HABITABLE :	2324 ft <sup>2</sup>	215.9 m <sup>2</sup>
NIVEAU 3 :	456 ft <sup>2</sup>	42.4 m <sup>2</sup>	SUPERFICIE TOTALE :	2782ft <sup>2</sup>	258.5 m <sup>2</sup>

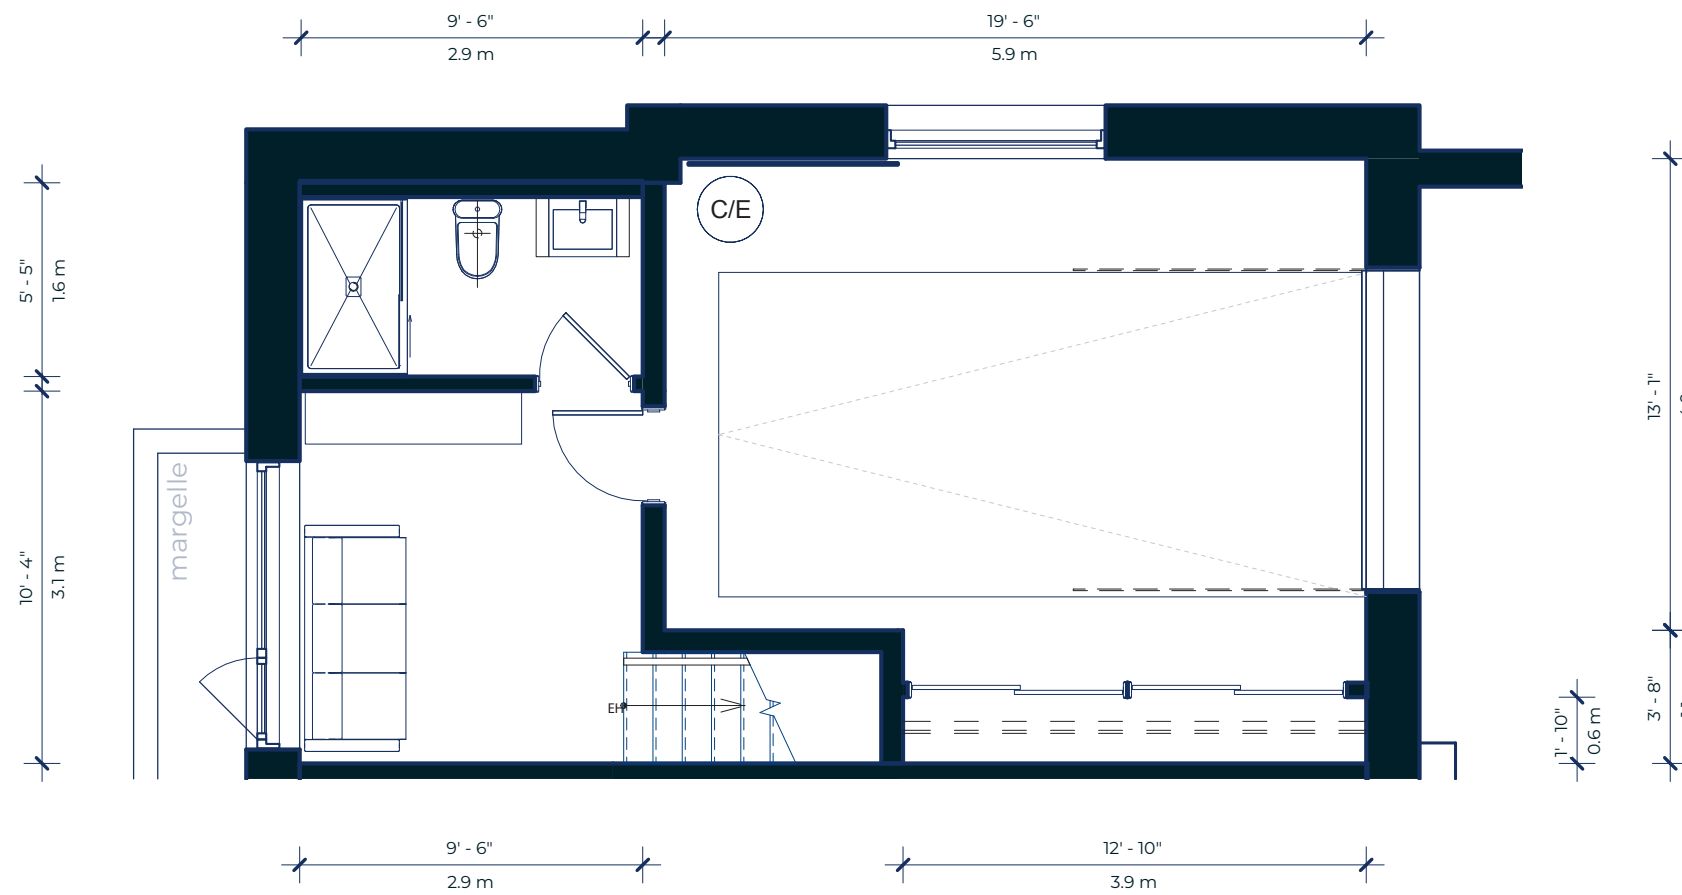

514 900-3434  
WWW.TAKPRESTIGE.COM

Les plans et les dimensions sont préliminaires et peuvent être modifiés sans préavis. La superficie indiquée est brute, approximative et fournie à titre indicatif seulement.

The plans and dimensions are preliminary and may be subject to change without notice. The indicated area is gross, approximate, and provided for informational purposes only.

PROVENCHER ROY







# MAISON DE VILLE : MV41 - NIV. 1

TYPE : MV-18D - 4 CHAMBRES - 2.5 SDB

NIVEAU 0 (GARAGE) :	374 ft <sup>2</sup>	34.7 m <sup>2</sup>	TERRASSE NIVEAU 1 :	350 ft <sup>2</sup>	32.5 m <sup>2</sup>
NIVEAU 0 :	227 ft <sup>2</sup>	21.1 m <sup>2</sup>	TERRASSE NIVEAU 3 :	108 ft <sup>2</sup>	10.1 m <sup>2</sup>
NIVEAU 1 :	613 ft <sup>2</sup>	56.9 m <sup>2</sup>			
NIVEAU 2 :	654 ft <sup>2</sup>	60.8 m <sup>2</sup>	SUPERFICIE HABITABLE :	2324 ft <sup>2</sup>	215.9 m <sup>2</sup>
NIVEAU 3 :	456 ft <sup>2</sup>	42.4 m <sup>2</sup>	SUPERFICIE TOTALE :	2782ft <sup>2</sup>	258.5 m <sup>2</sup>

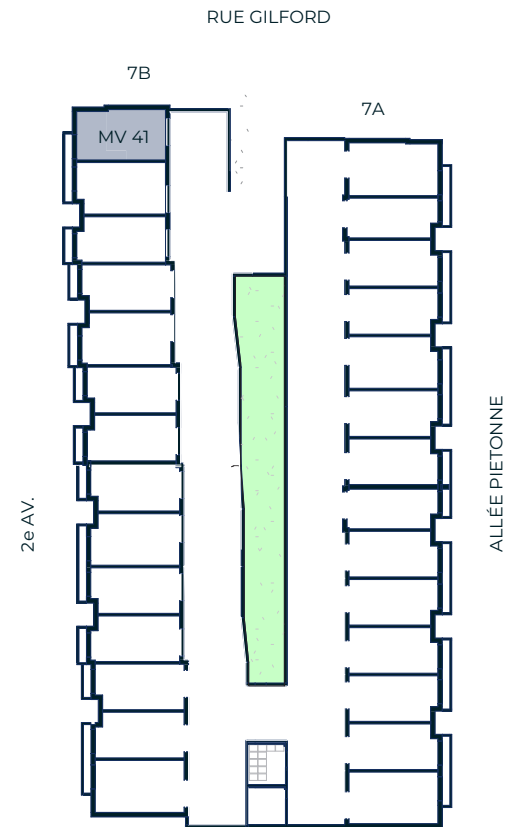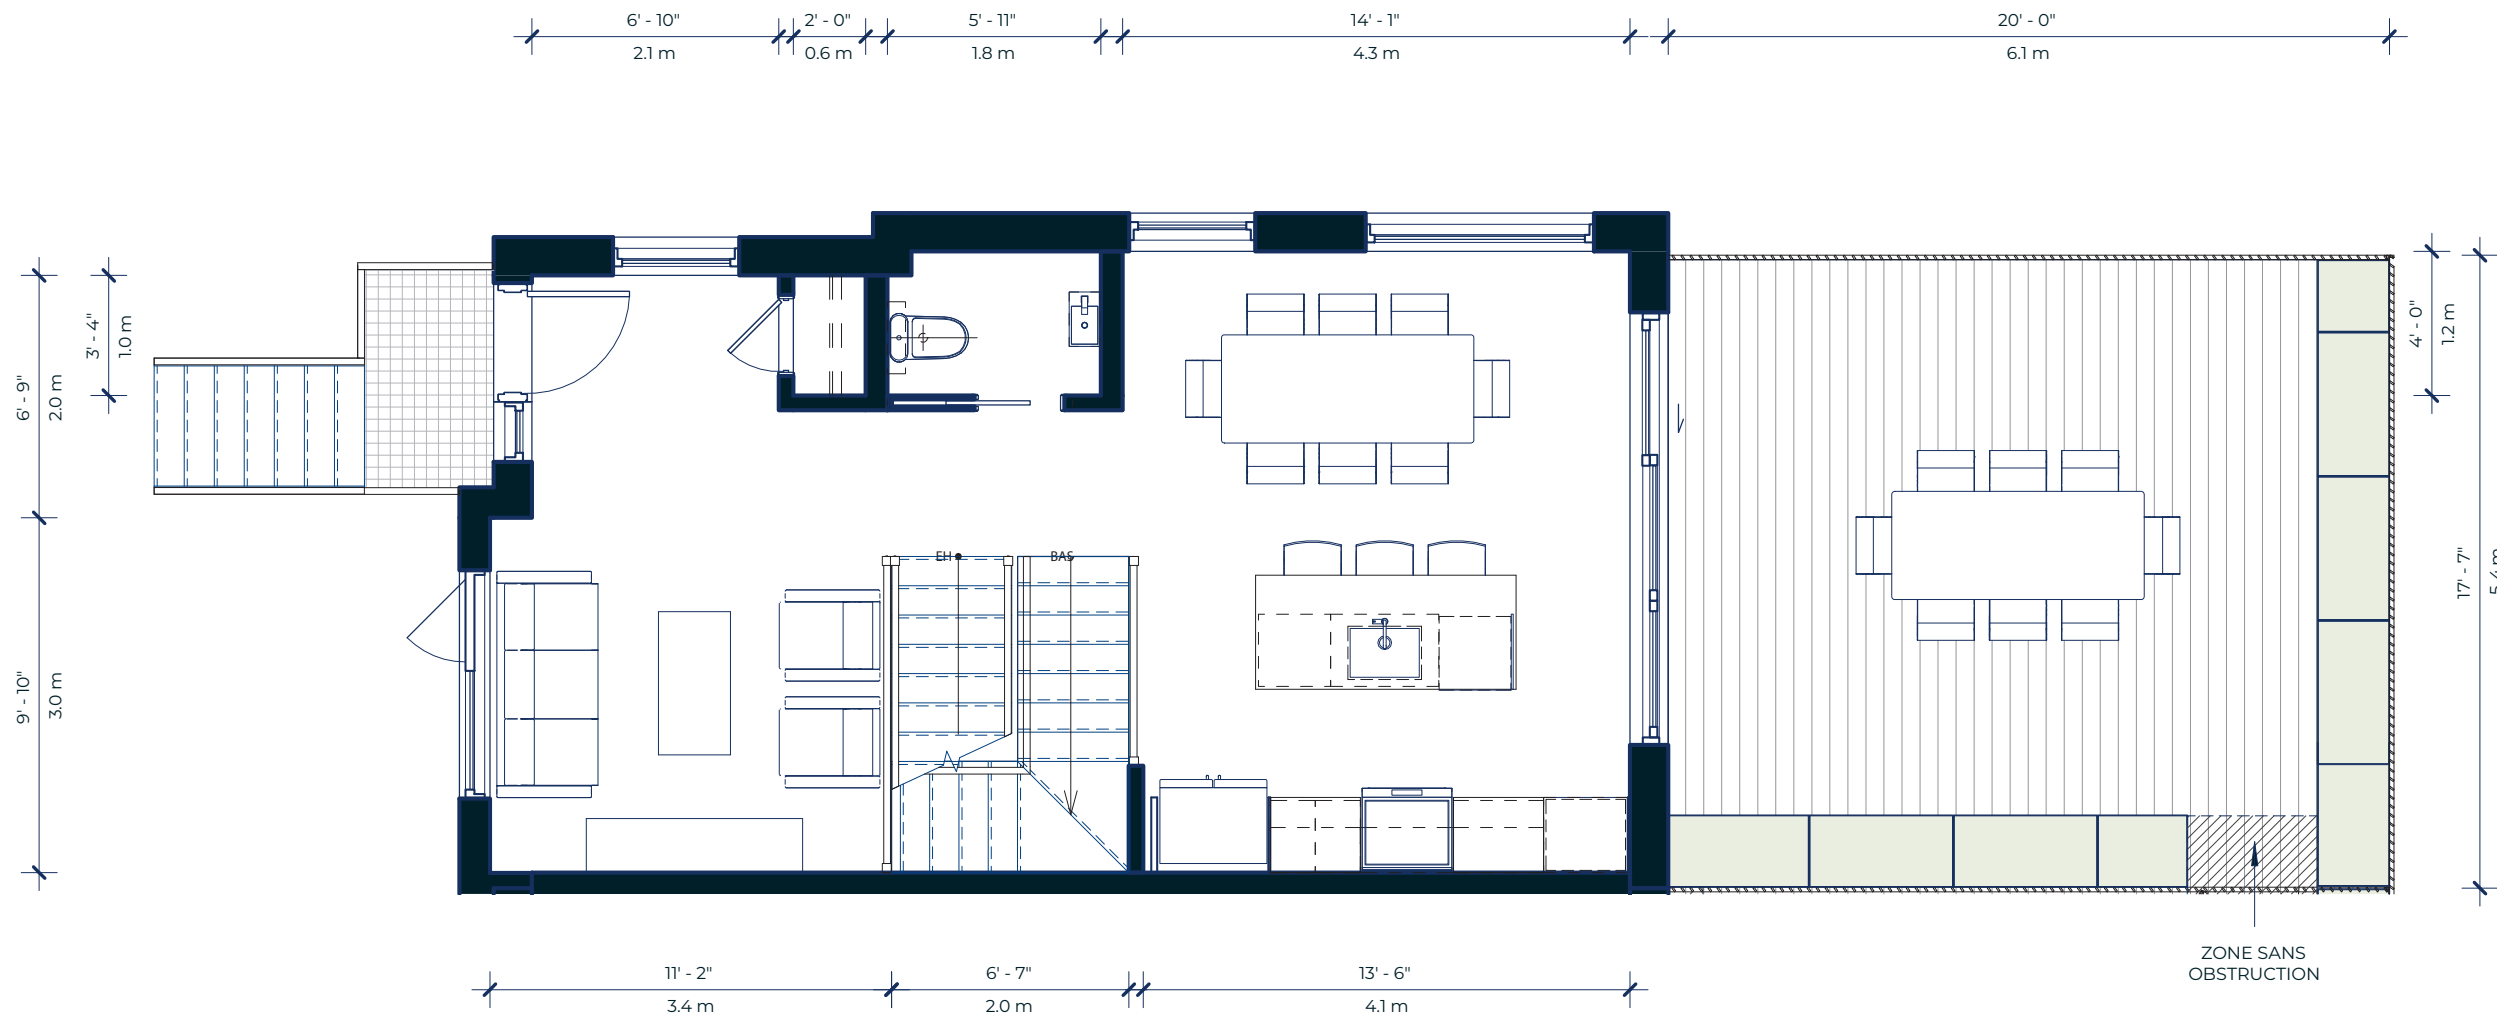

514 900-3434  
WWW.TAKPRESTIGE.COM

Les plans et les dimensions sont préliminaires et peuvent être modifiés sans préavis. La superficie indiquée est brute, approximative et fournie à titre indicatif seulement.

The plans and dimensions are preliminary and may be subject to change without notice. The indicated area is gross, approximate, and provided for informational purposes only.

PROVENCHER ROY







# MAISON DE VILLE : MV41 - NIV. 2

TYPE : MV-18D - 4 CHAMBRES - 2.5 SDB

NIVEAU 0 (GARAGE) :	374 ft <sup>2</sup>	34.7 m <sup>2</sup>	TERRASSE NIVEAU 1 :	350 ft <sup>2</sup>	32.5 m <sup>2</sup>
NIVEAU 0 :	227 ft <sup>2</sup>	21.1 m <sup>2</sup>	TERRASSE NIVEAU 3 :	108 ft <sup>2</sup>	10.1 m <sup>2</sup>
NIVEAU 1 :	613 ft <sup>2</sup>	56.9 m <sup>2</sup>			
NIVEAU 2 :	654 ft <sup>2</sup>	60.8 m <sup>2</sup>	SUPERFICIE HABITABLE :	2324 ft <sup>2</sup>	215.9 m <sup>2</sup>
NIVEAU 3 :	456 ft <sup>2</sup>	42.4 m <sup>2</sup>	SUPERFICIE TOTALE :	2782ft <sup>2</sup>	258.5 m <sup>2</sup>

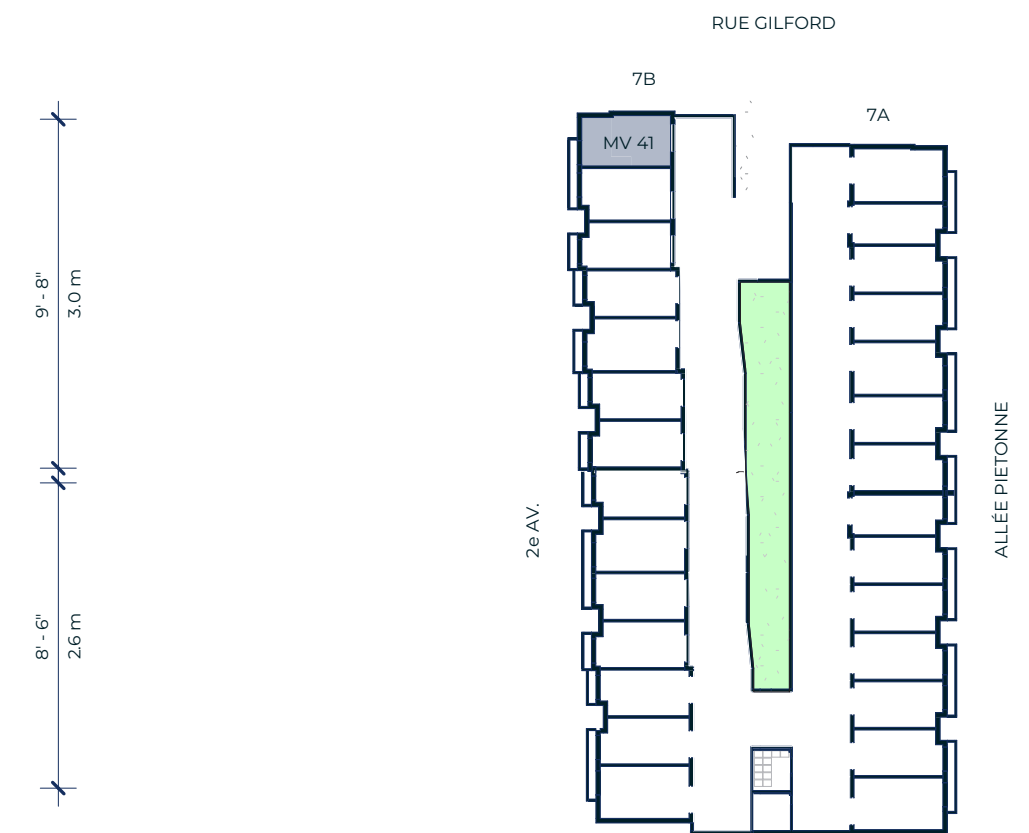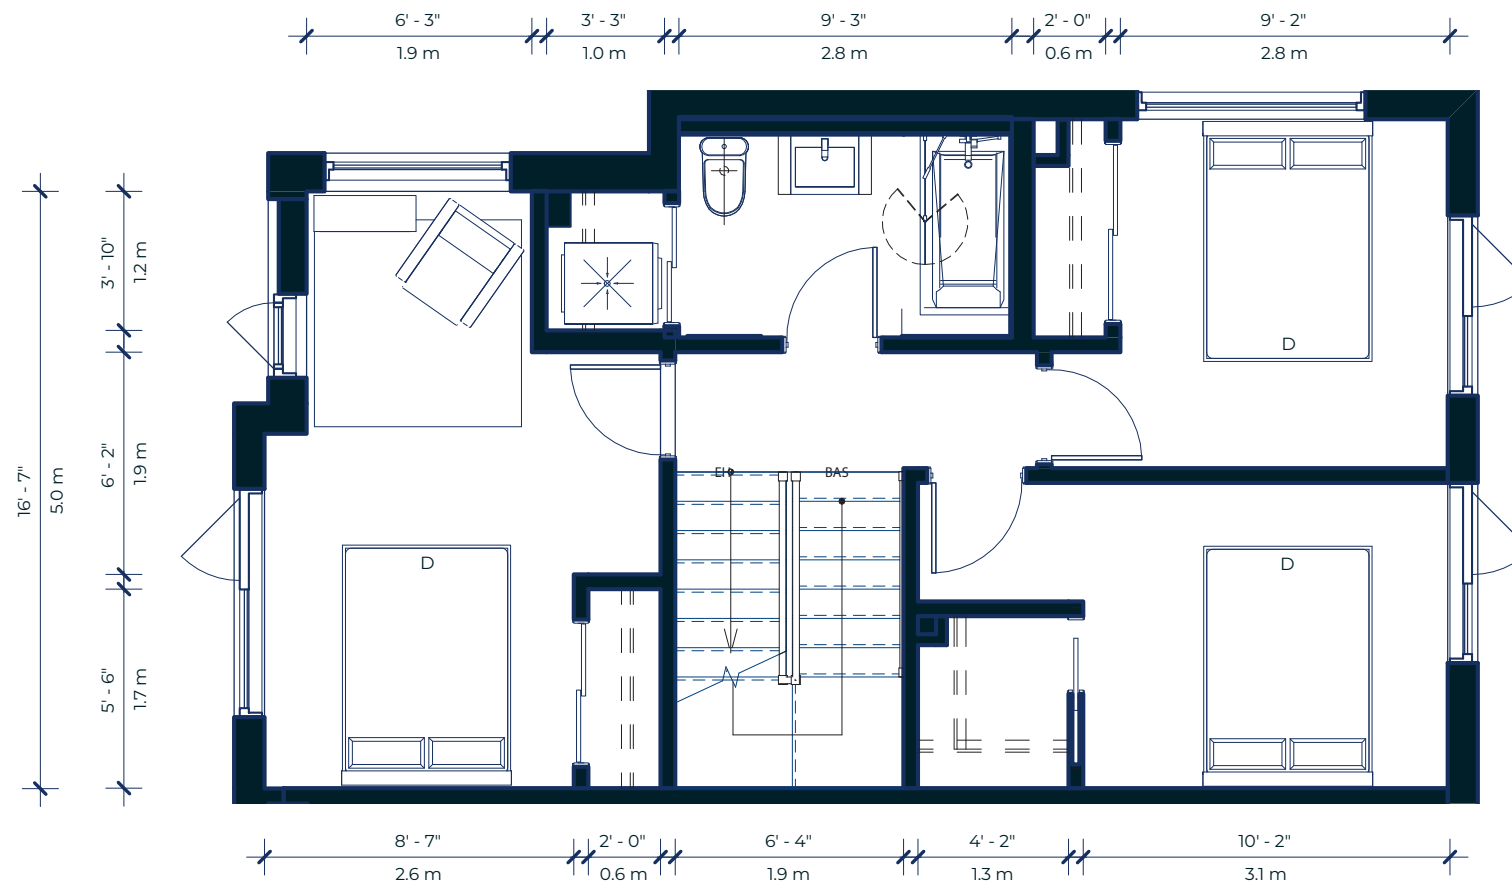

514 900-3434  
WWW.TAKPRESTIGE.COM

Les plans et les dimensions sont préliminaires et peuvent être modifiés sans préavis. La superficie indiquée est brute, approximative et fournie à titre indicatif seulement.

The plans and dimensions are preliminary and may be subject to change without notice. The indicated area is gross, approximate, and provided for informational purposes only.

PROVENCHER ROY







# MAISON DE VILLE : MV41 - NIV. 3

TYPE : MV-18D - 4 CHAMBRES - 2.5 SDB

NIVEAU 0 (GARAGE) :	374 ft <sup>2</sup>	34.7 m <sup>2</sup>	TERRASSE NIVEAU 1 :	350 ft <sup>2</sup>	32.5 m <sup>2</sup>
NIVEAU 0 :	227 ft <sup>2</sup>	21.1 m <sup>2</sup>	TERRASSE NIVEAU 3 :	108 ft <sup>2</sup>	10.1 m <sup>2</sup>
NIVEAU 1 :	613 ft <sup>2</sup>	56.9 m <sup>2</sup>			
NIVEAU 2 :	654 ft <sup>2</sup>	60.8 m <sup>2</sup>	SUPERFICIE HABITABLE :	2324 ft <sup>2</sup>	215.9 m <sup>2</sup>
NIVEAU 3 :	456 ft <sup>2</sup>	42.4 m <sup>2</sup>	SUPERFICIE TOTALE :	2782ft <sup>2</sup>	258.5 m <sup>2</sup>

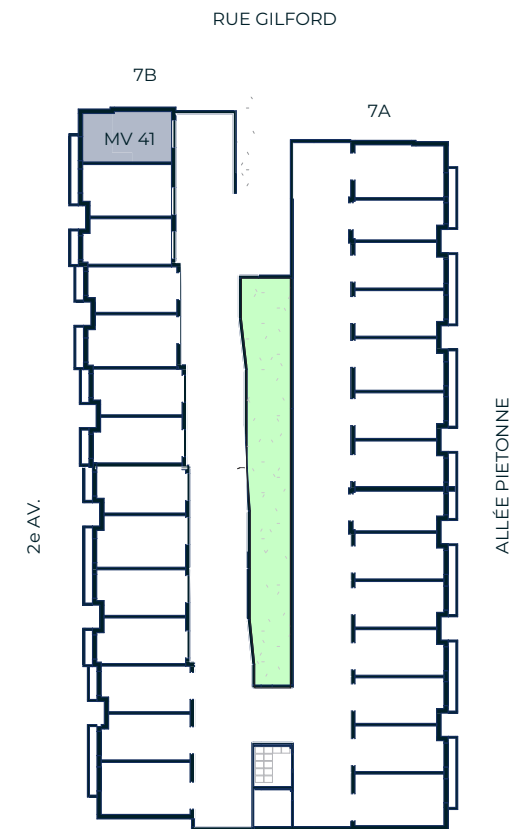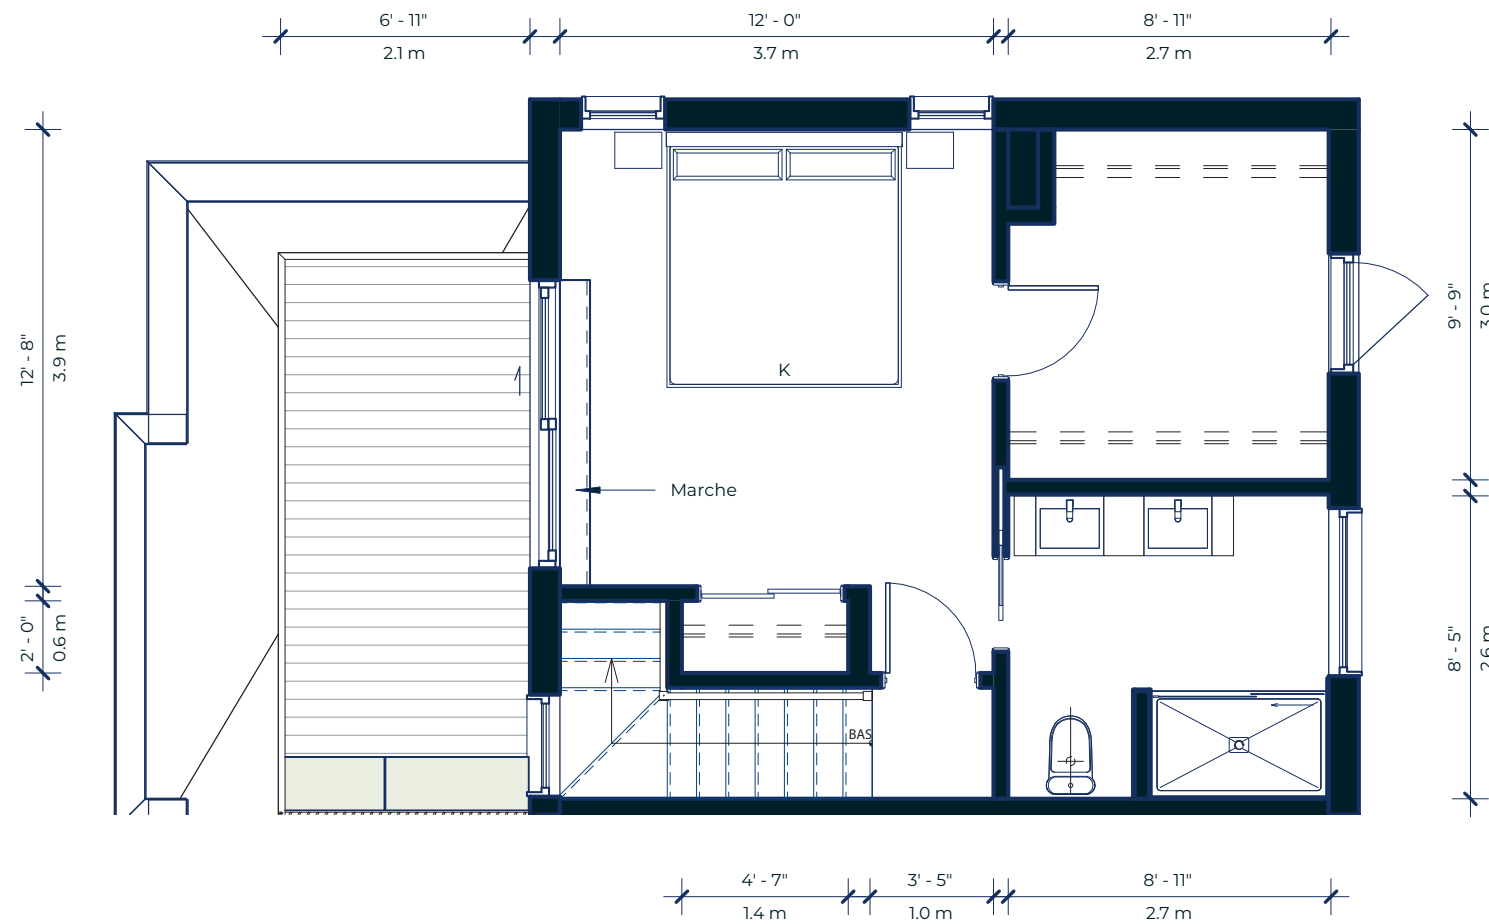

514 900-3434  
WWW.TAKPRESTIGE.COM

Les plans et les dimensions sont préliminaires et peuvent être modifiés sans préavis. La superficie indiquée est brute, approximative et fournie à titre indicatif seulement.

The plans and dimensions are preliminary and may be subject to change without notice. The indicated area is gross, approximate, and provided for informational purposes only.

PROVENCHER ROY

