



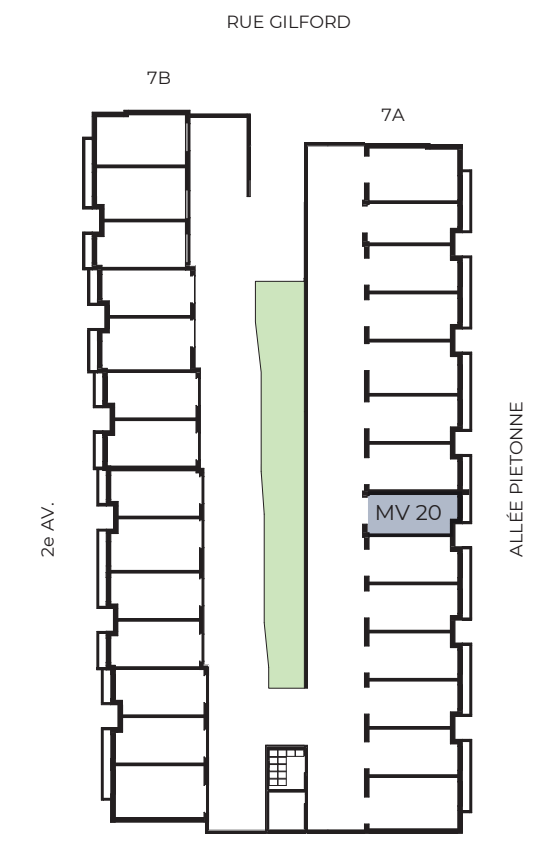

# MAISON DE VILLE : MV20 - NIV. 0

TYPE : MV-14 - 3 CHAMBRES - 2 SDB

NIVEAU 0 (GARAGE):	269 ft <sup>2</sup>	25.0 m <sup>2</sup>	TERRASSE NIVEAU 1:	277 ft <sup>2</sup>	25.8 m <sup>2</sup>
NIVEAU 0:	198 ft <sup>2</sup>	18.4 m <sup>2</sup>	TERRASSE NIVEAU 3:	106 ft <sup>2</sup>	9.8 m <sup>2</sup>
NIVEAU 1:	487 ft <sup>2</sup>	45.2 m <sup>2</sup>			
NIVEAU 2:	478 ft <sup>2</sup>	44.4 m <sup>2</sup>	SUPERFICIE HABITABLE:	1 763 ft <sup>2</sup>	163.7 m <sup>2</sup>
NIVEAU 3:	330 ft <sup>2</sup>	30.7 m <sup>2</sup>	SUPERFICIE TOTALE:	2 146 ft <sup>2</sup>	199.3 m <sup>2</sup>

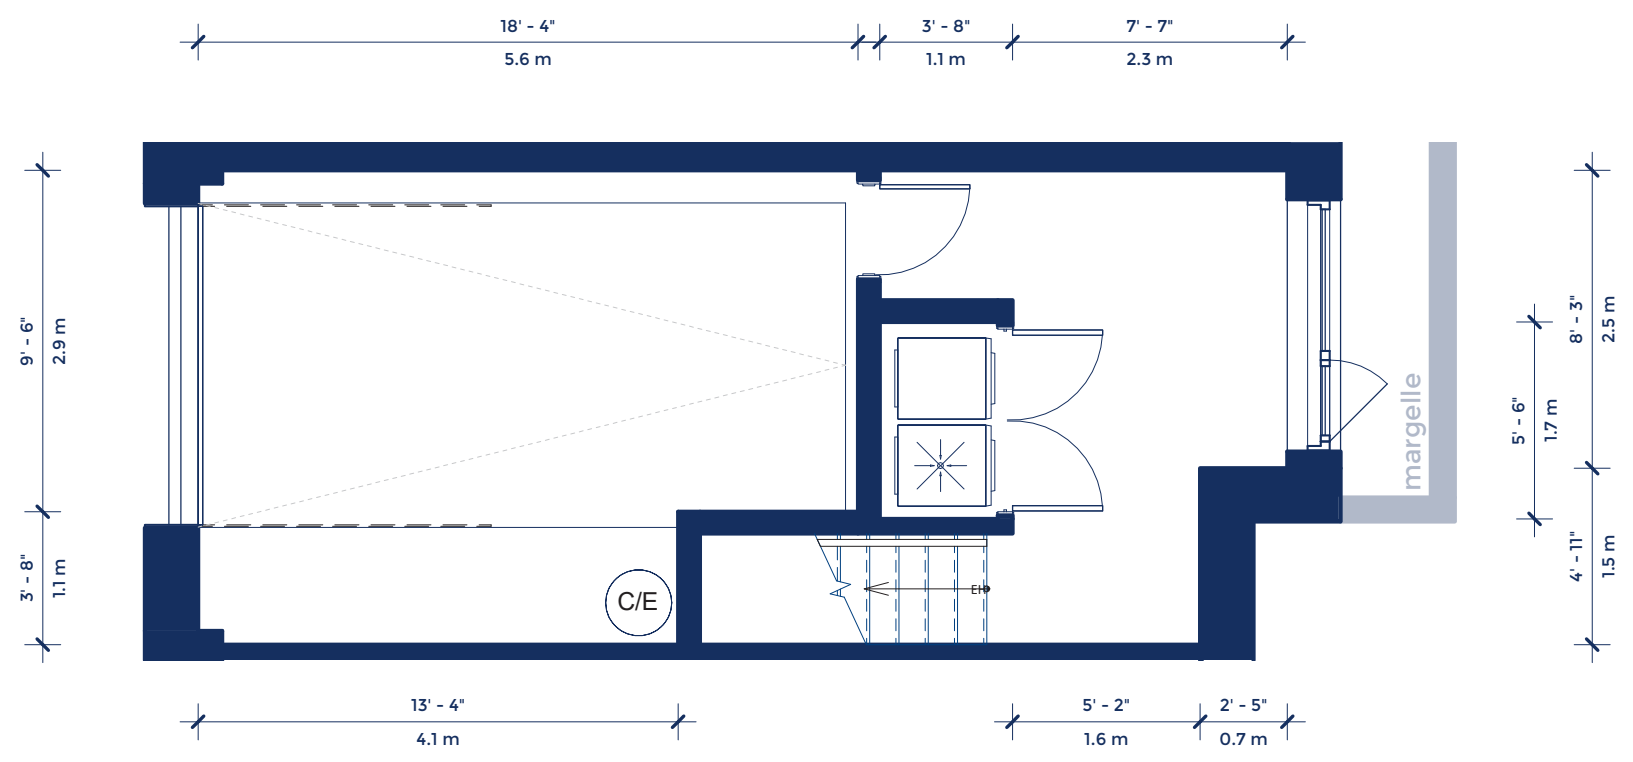

514 900-3434  
WWW.TAKPRESTIGE.COM

Les plans et les dimensions sont préliminaires et peuvent être modifiés sans préavis. La superficie indiquée est brute, approximative et fournie à titre indicatif seulement.

The plans and dimensions are preliminary and may be subject to change without notice. The indicated area is gross, approximate, and provided for informational purposes only.

PROVENCHER\_ROY







# MAISON DE VILLE : MV20 - NIV. 1

TYPE : MV-14 - 3 CHAMBRES - 2 SDB

NIVEAU 0 (GARAGE):	269 ft <sup>2</sup>	25.0 m <sup>2</sup>	TERRASSE NIVEAU 1:	277 ft <sup>2</sup>	25.8 m <sup>2</sup>
NIVEAU 0:	198 ft <sup>2</sup>	18.4 m <sup>2</sup>	TERRASSE NIVEAU 3:	106 ft <sup>2</sup>	9.8 m <sup>2</sup>
NIVEAU 1:	487 ft <sup>2</sup>	45.2 m <sup>2</sup>			
NIVEAU 2:	478 ft <sup>2</sup>	44.4 m <sup>2</sup>	SUPERFICIE HABITABLE:	1 763 ft <sup>2</sup>	163.7 m <sup>2</sup>
NIVEAU 3:	330 ft <sup>2</sup>	30.7 m <sup>2</sup>	SUPERFICIE TOTALE:	2 146 ft <sup>2</sup>	199.3 m <sup>2</sup>

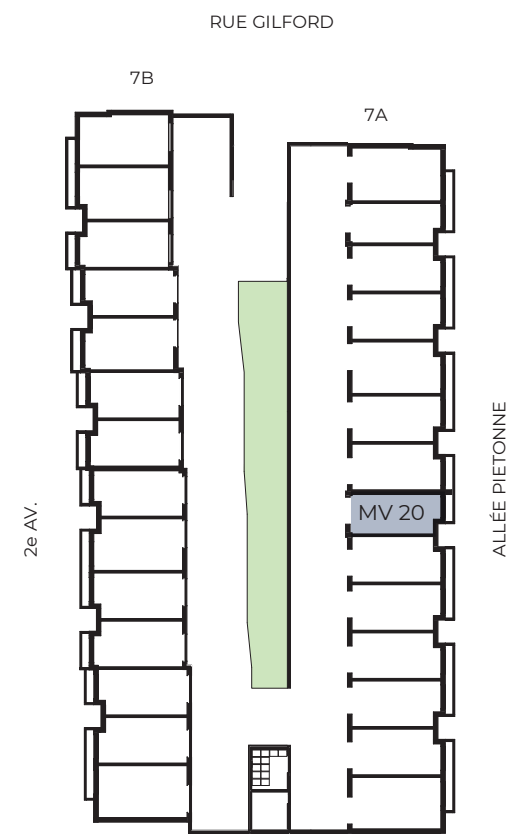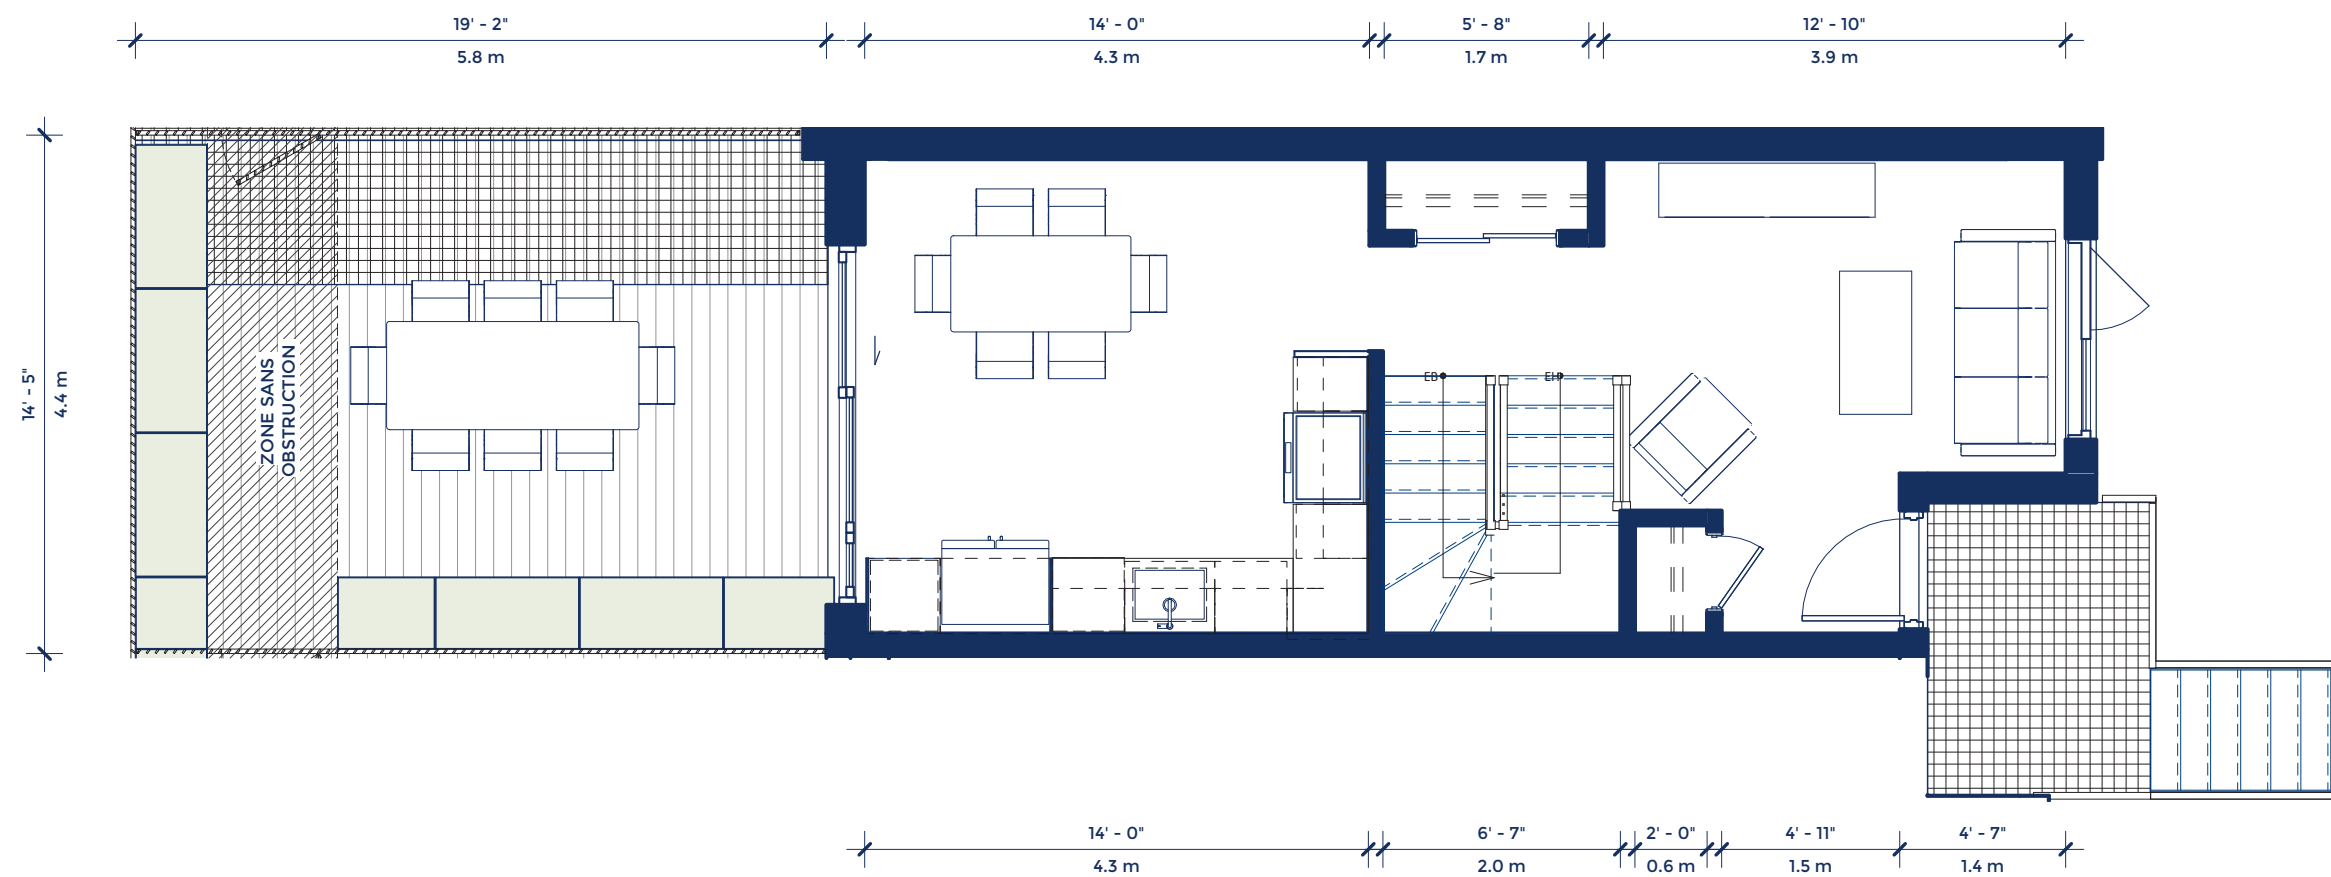

514 900-3434  
WWW.TAKPRESTIGE.COM

Les plans et les dimensions sont préliminaires et peuvent être modifiés sans préavis. La superficie indiquée est brute, approximative et fournie à titre indicatif seulement.

The plans and dimensions are preliminary and may be subject to change without notice. The indicated area is gross, approximate, and provided for informational purposes only.

PROVENCHER\_ROY







# MAISON DE VILLE : MV20 - NIV. 2

TYPE : MV-14 - 3 CHAMBRES - 2 SDB

NIVEAU 0 (GARAGE):	269 ft <sup>2</sup>	25.0 m <sup>2</sup>	TERRASSE NIVEAU 1:	277 ft <sup>2</sup>	25.8 m <sup>2</sup>
NIVEAU 0:	198 ft <sup>2</sup>	18.4 m <sup>2</sup>	TERRASSE NIVEAU 3:	106 ft <sup>2</sup>	9.8 m <sup>2</sup>
NIVEAU 1:	487 ft <sup>2</sup>	45.2 m <sup>2</sup>			
NIVEAU 2:	478 ft <sup>2</sup>	44.4 m <sup>2</sup>	SUPERFICIE HABITABLE:	1 763 ft <sup>2</sup>	163.7 m <sup>2</sup>
NIVEAU 3:	330 ft <sup>2</sup>	30.7 m <sup>2</sup>	SUPERFICIE TOTALE:	2 146 ft <sup>2</sup>	199.3 m <sup>2</sup>

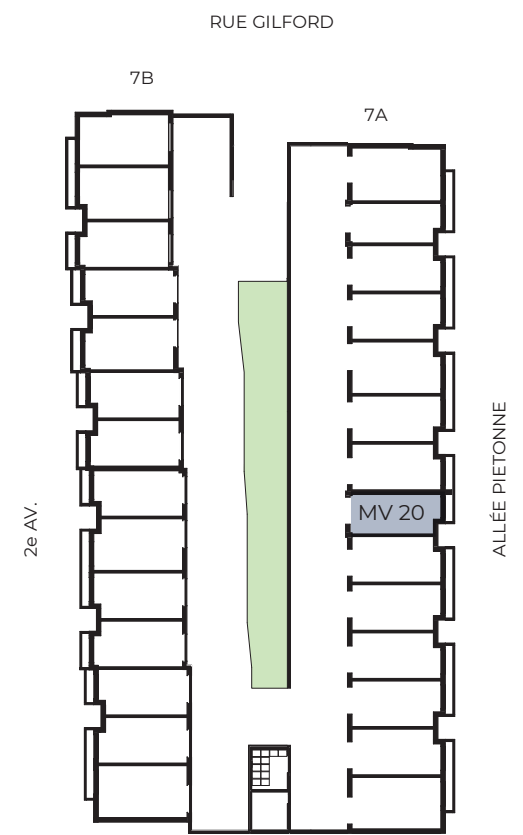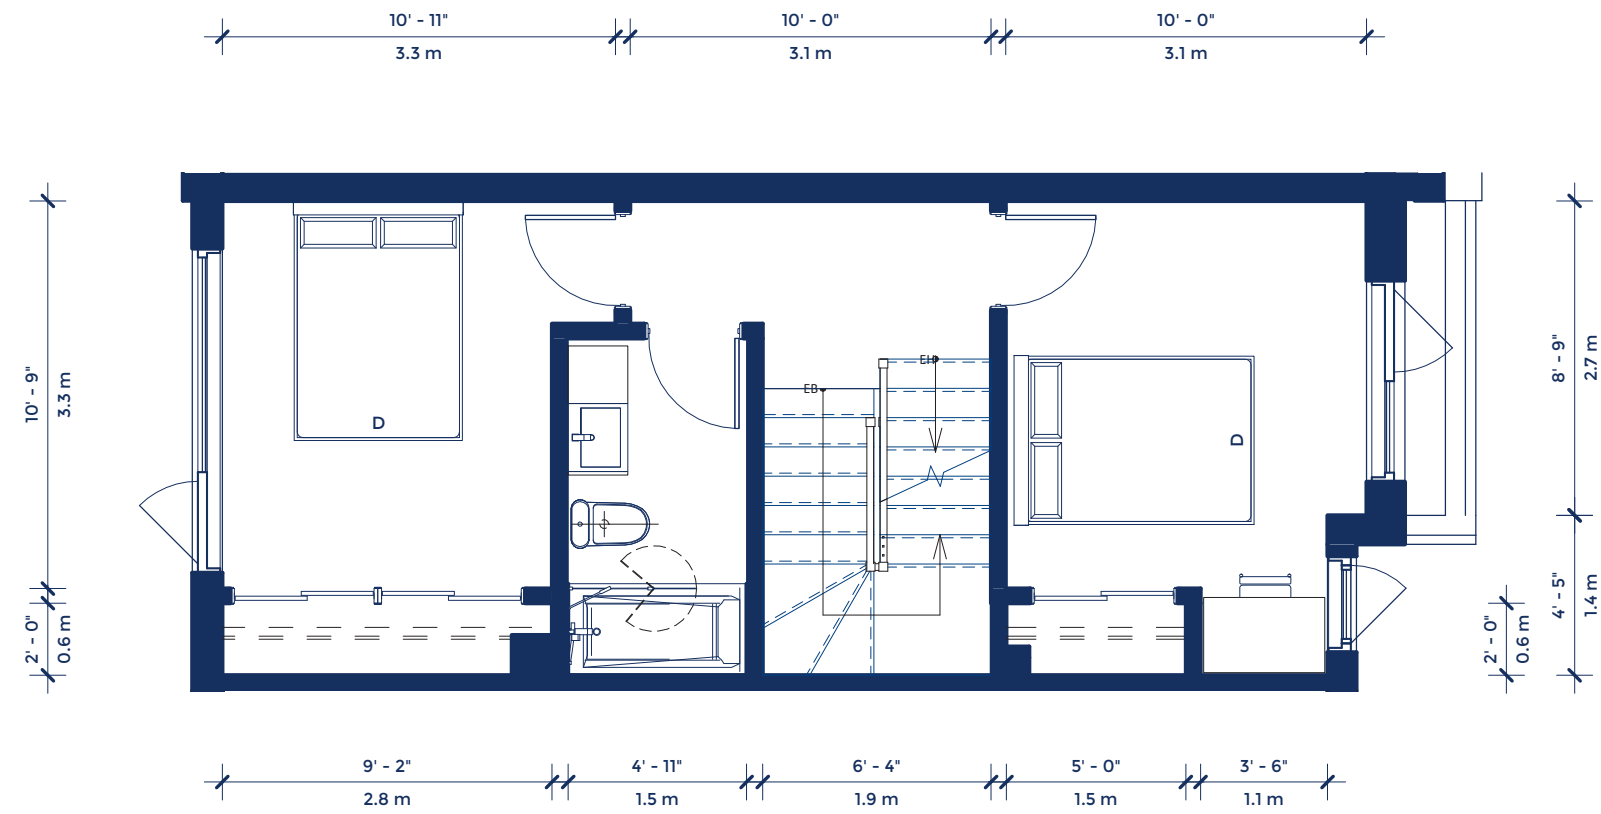

514 900-3434  
WWW.TAKPRESTIGE.COM

Les plans et les dimensions sont préliminaires et peuvent être modifiés sans préavis. La superficie indiquée est brute, approximative et fournie à titre indicatif seulement.

The plans and dimensions are preliminary and may be subject to change without notice. The indicated area is gross, approximate, and provided for informational purposes only.

PROVENCHER ROY







# MAISON DE VILLE : MV20 - NIV. 3

TYPE : MV-14 - 3 CHAMBRES - 2 SDB

NIVEAU 0 (GARAGE):	269 ft <sup>2</sup>	25.0 m <sup>2</sup>	TERRASSE NIVEAU 1:	277 ft <sup>2</sup>	25.8 m <sup>2</sup>
NIVEAU 0:	198 ft <sup>2</sup>	18.4 m <sup>2</sup>	TERRASSE NIVEAU 3:	106 ft <sup>2</sup>	9.8 m <sup>2</sup>
NIVEAU 1:	487 ft <sup>2</sup>	45.2 m <sup>2</sup>			
NIVEAU 2:	478 ft <sup>2</sup>	44.4 m <sup>2</sup>	SUPERFICIE HABITABLE:	1 763 ft <sup>2</sup>	163.7 m <sup>2</sup>
NIVEAU 3:	330 ft <sup>2</sup>	30.7 m <sup>2</sup>	SUPERFICIE TOTALE:	2 146 ft <sup>2</sup>	199.3 m <sup>2</sup>

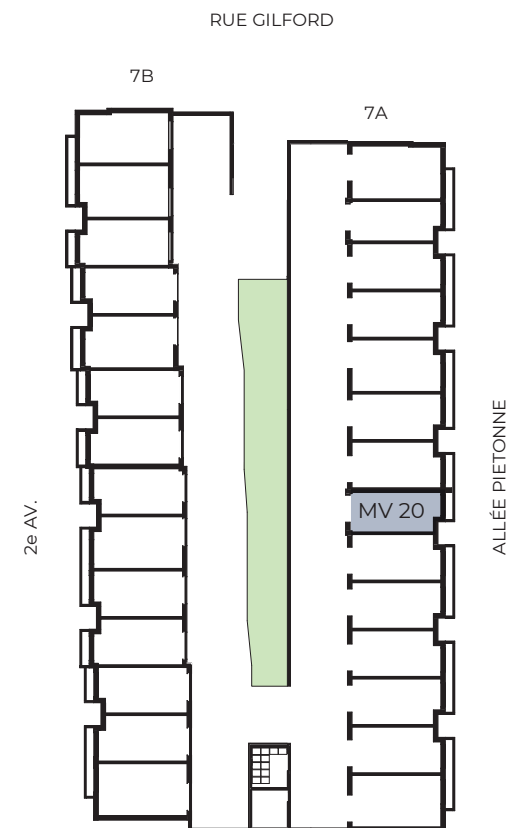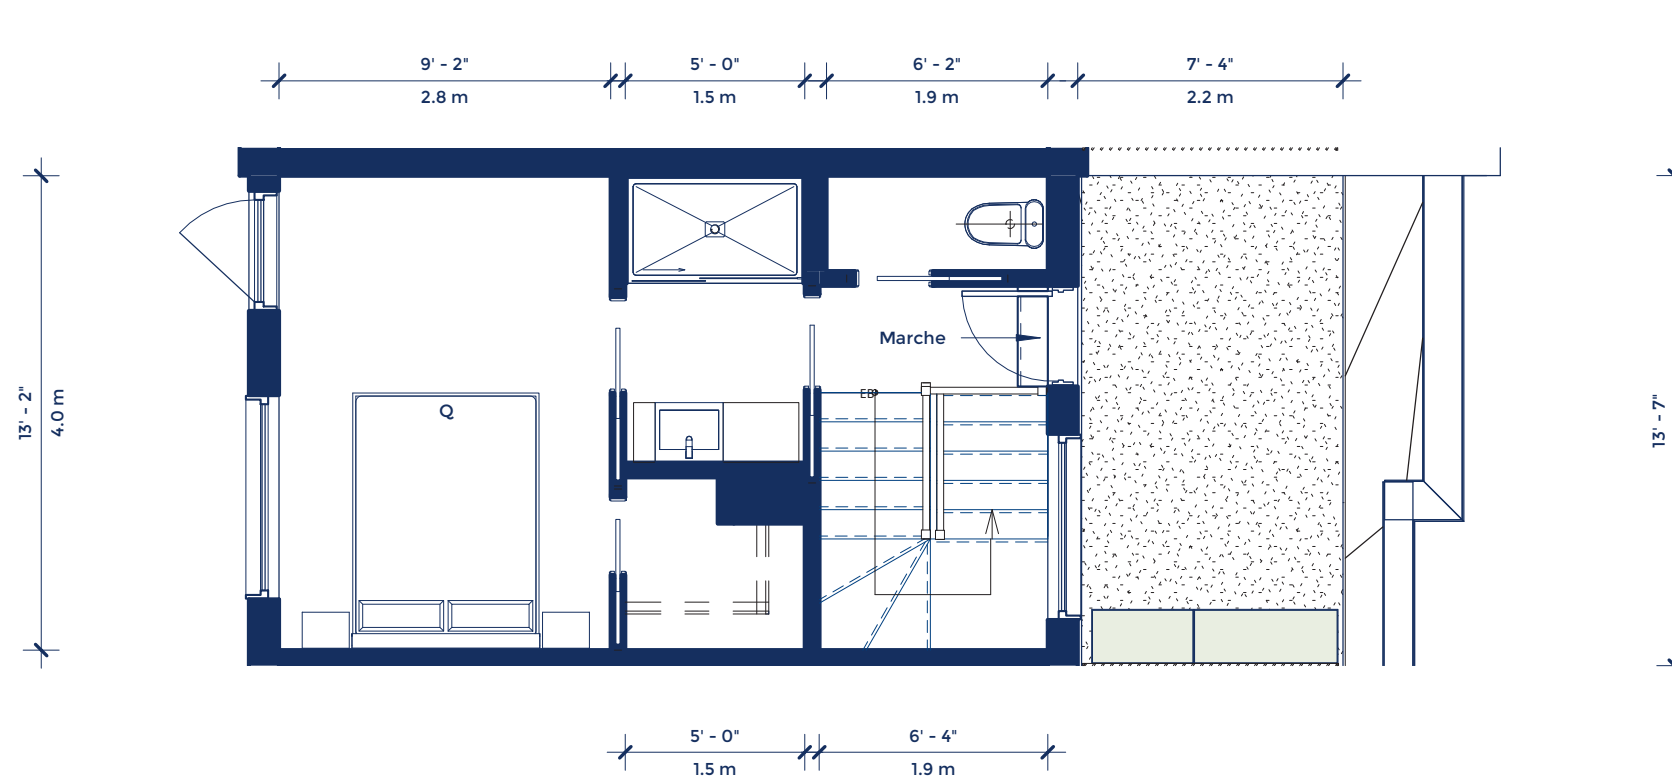

514 900-3434  
WWW.TAKPRESTIGE.COM

Les plans et les dimensions sont préliminaires et peuvent être modifiés sans préavis. La superficie indiquée est brute, approximative et fournie à titre indicatif seulement.

The plans and dimensions are preliminary and may be subject to change without notice. The indicated area is gross, approximate, and provided for informational purposes only.

PROVENCHER\_ROY

