



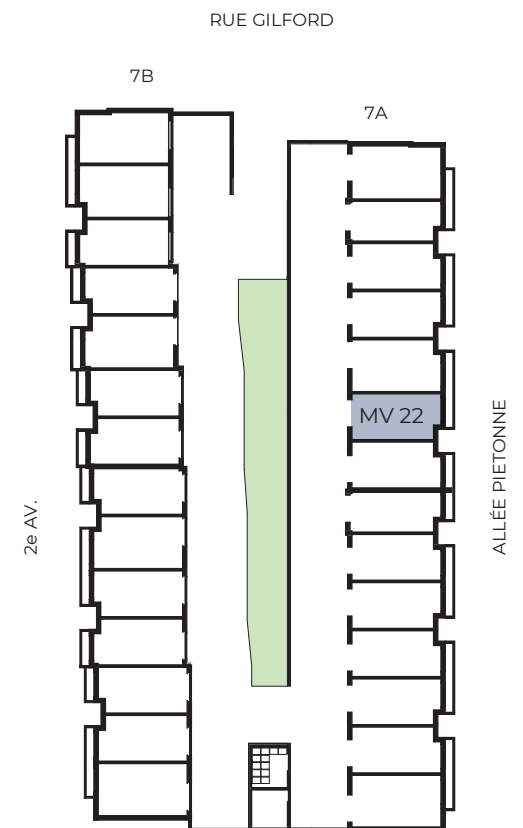

MAISON DE VILLE : MV22 - NIV. 0

TYPE : MV-16D - 3 CHAMBRES - 2.5 SDB

NIVEAU 0 (GARAGE):	284 ft ²	26.4 m ²	TERRASSE NIVEAU 1:	320 ft ²	29.7 m ²
NIVEAU 0:	227 ft ²	21.1 m ²	TERRASSE NIVEAU 3:	118 ft ²	11.0 m ²
NIVEAU 1:	537 ft ²	49.8 m ²			
NIVEAU 2:	535 ft ²	49.7 m ²	SUPERFICIE HABITABLE:	1 952 ft ²	181.3 m ²
NIVEAU 3:	369 ft ²	34.2 m ²	SUPERFICIE TOTALE:	2 390 ft ²	222.0 m ²

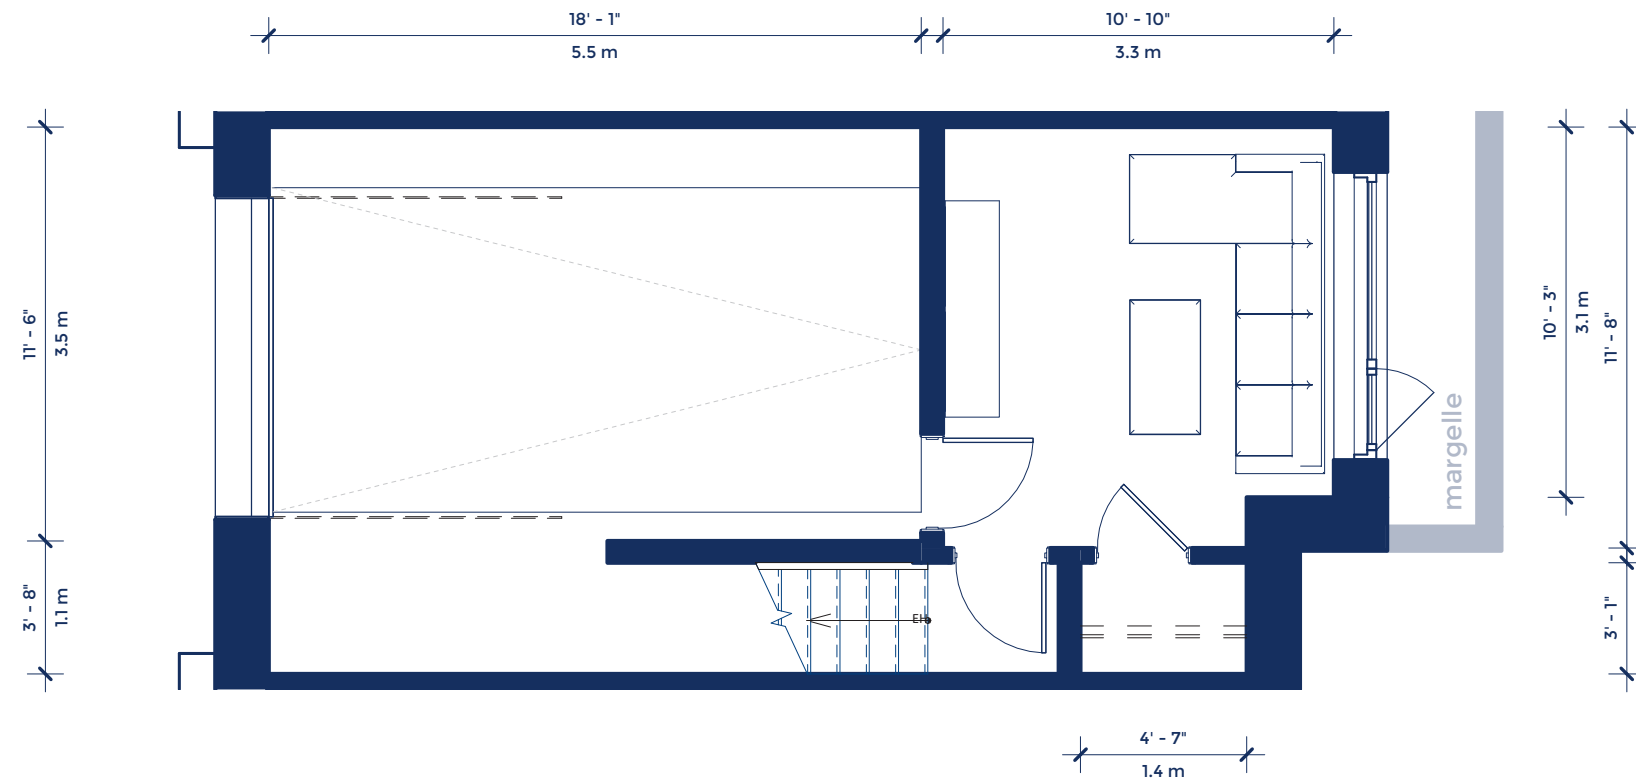

514 900-3434
WWW.TAKPRESTIGE.COM

Les plans et les dimensions sont préliminaires et peuvent être modifiés sans préavis. La superficie indiquée est brute, approximative et fournie à titre indicatif seulement.

The plans and dimensions are preliminary and may be subject to change without notice. The indicated area is gross, approximate, and provided for informational purposes only.

PROVENCHER_ROY







MAISON DE VILLE : MV22 - NIV. 1

TYPE : MV-16D - 3 CHAMBRES - 2.5 SDB

NIVEAU 0 (GARAGE):	284 ft ²	26.4 m ²	TERRASSE NIVEAU 1:	320 ft ²	29.7 m ²
NIVEAU 0:	227 ft ²	21.1 m ²	TERRASSE NIVEAU 3:	118 ft ²	11.0 m ²
NIVEAU 1:	537 ft ²	49.8 m ²			
NIVEAU 2:	535 ft ²	49.7 m ²	SUPERFICIE HABITABLE:	1 952 ft ²	181.3 m ²
NIVEAU 3:	369 ft ²	34.2 m ²	SUPERFICIE TOTALE:	2 390 ft ²	222.0 m ²

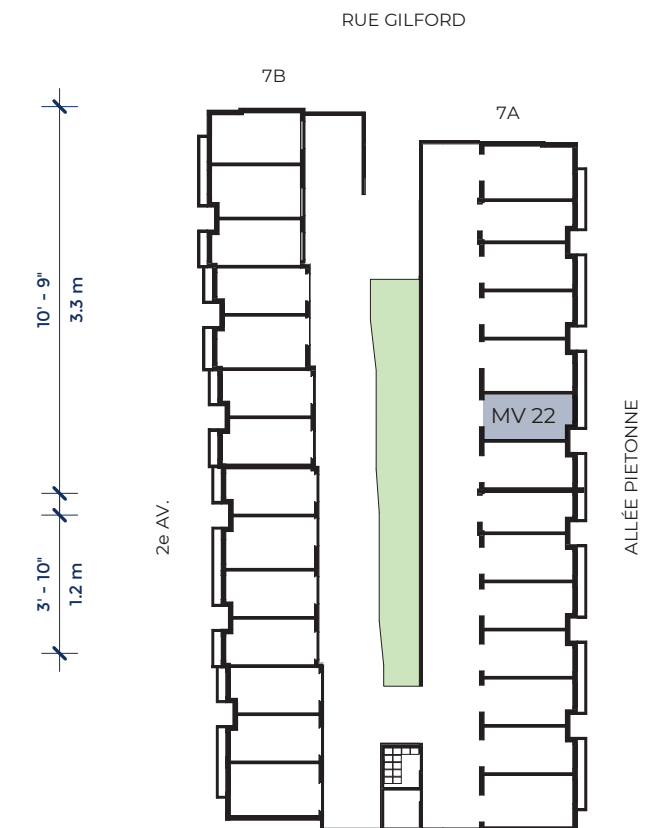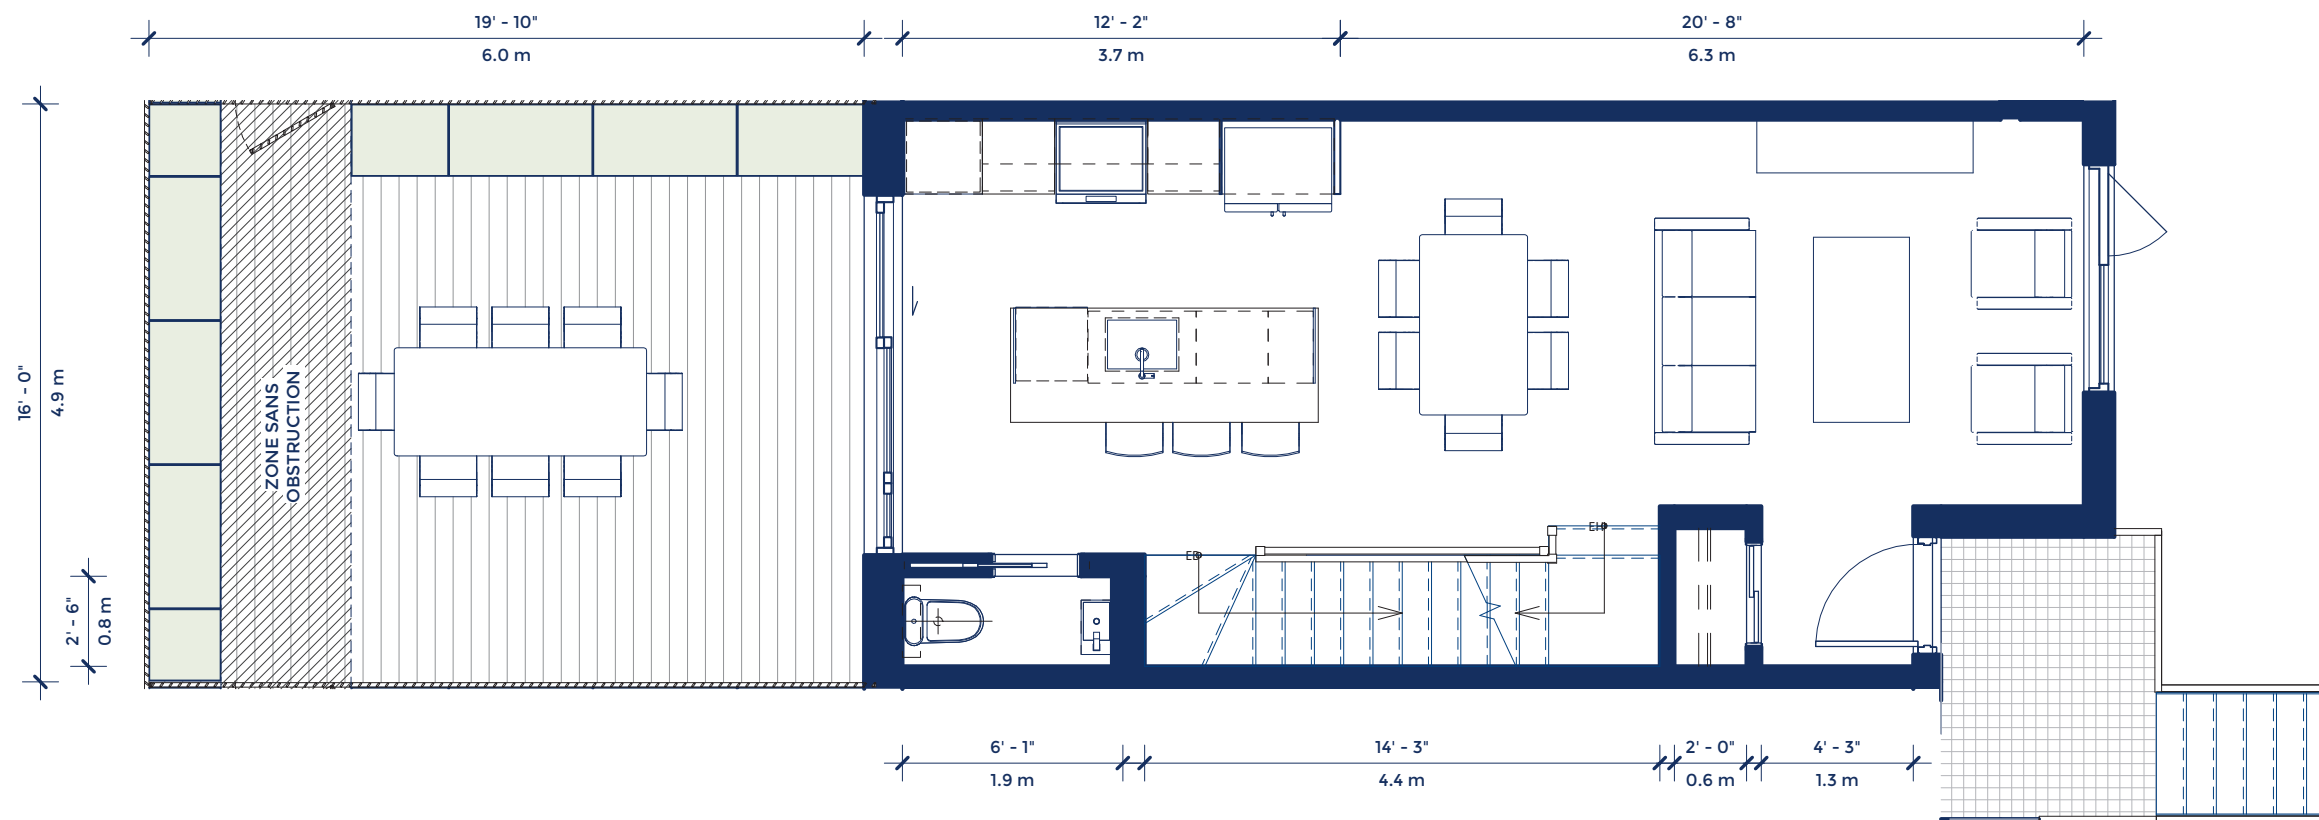

514 900-3434
WWW.TAKPRESTIGE.COM

Les plans et les dimensions sont préliminaires et peuvent être modifiés sans préavis. La superficie indiquée est brute, approximative et fournie à titre indicatif seulement.

The plans and dimensions are preliminary and may be subject to change without notice. The indicated area is gross, approximate, and provided for informational purposes only.

PROVENCHER ROY







MAISON DE VILLE : MV22 - NIV. 2

TYPE : MV-16D - 3 CHAMBRES - 2.5 SDB

NIVEAU 0 (GARAGE):	284 ft ²	26.4 m ²	TERRASSE NIVEAU 1:	320 ft ²	29.7 m ²
NIVEAU 0:	227 ft ²	21.1 m ²	TERRASSE NIVEAU 3:	118 ft ²	11.0 m ²
NIVEAU 1:	537 ft ²	49.8 m ²			
NIVEAU 2:	535 ft ²	49.7 m ²	SUPERFICIE HABITABLE:	1 952 ft ²	181.3 m ²
NIVEAU 3:	369 ft ²	34.2 m ²	SUPERFICIE TOTALE:	2 390 ft ²	222.0 m ²

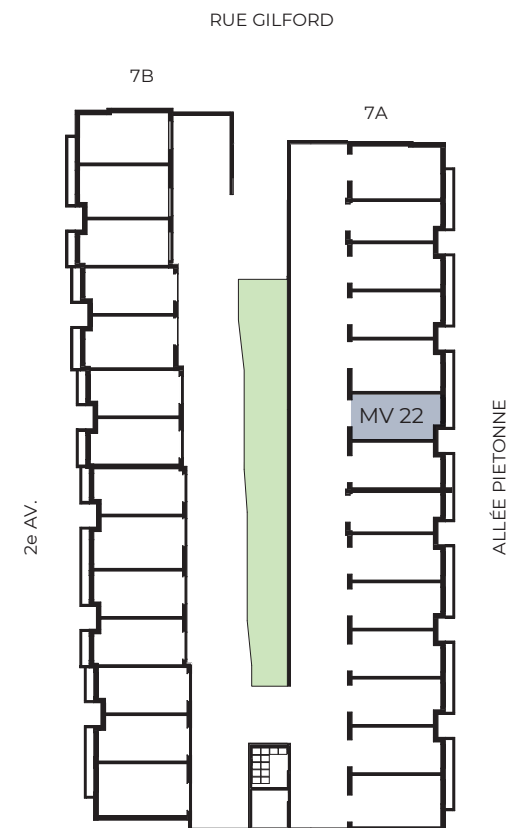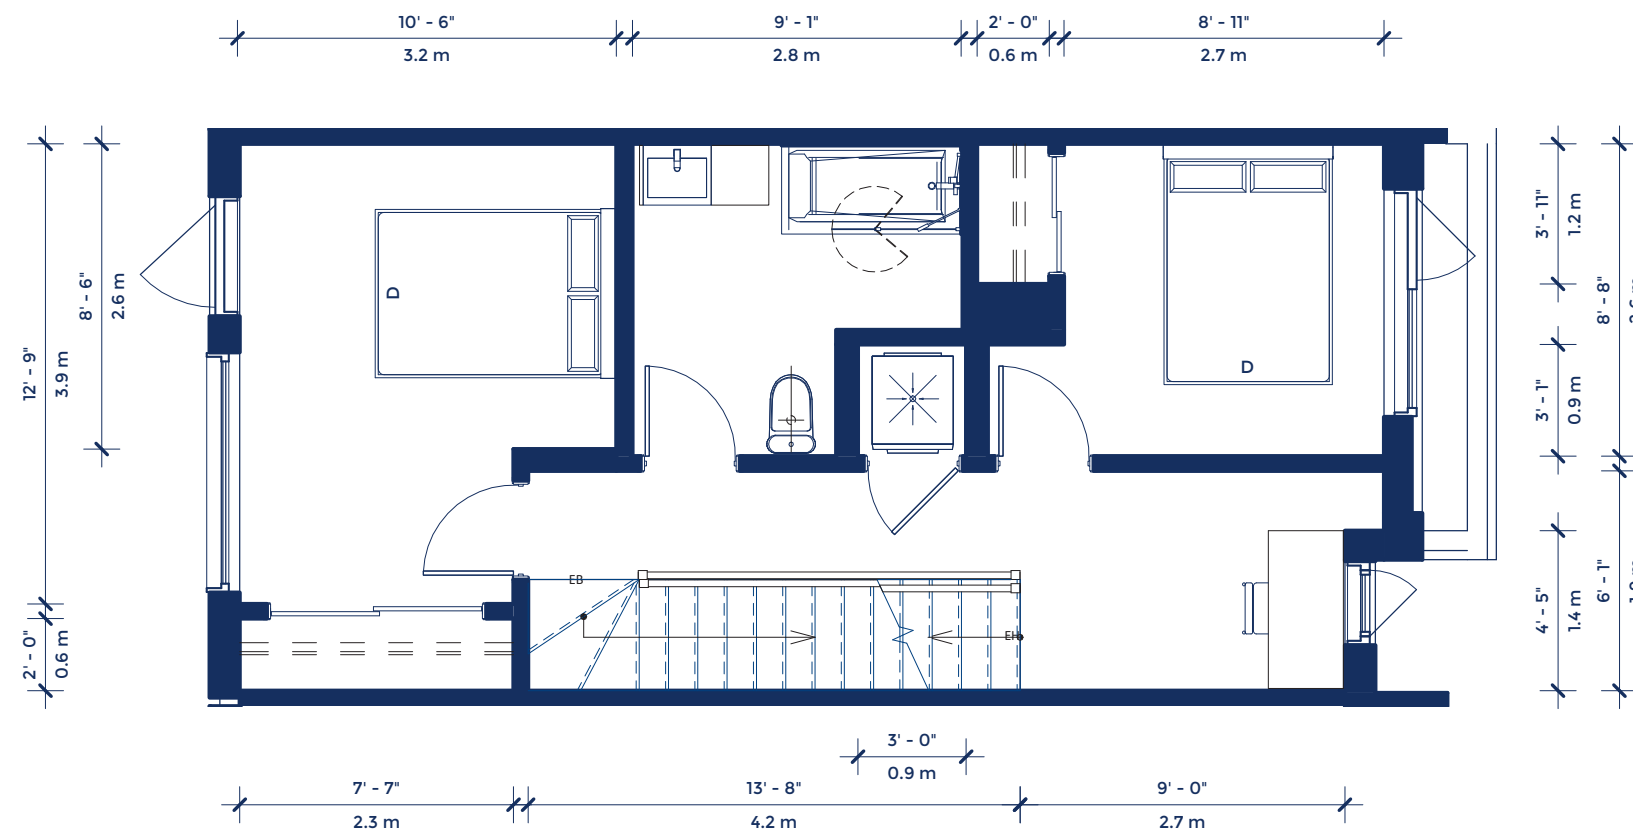

514 900-3434
WWW.TAKPRESTIGE.COM

Les plans et les dimensions sont préliminaires et peuvent être modifiés sans préavis. La superficie indiquée est brute, approximative et fournie à titre indicatif seulement.

The plans and dimensions are preliminary and may be subject to change without notice. The indicated area is gross, approximate, and provided for informational purposes only.

PROVENCHER ROY







MAISON DE VILLE : MV22 - NIV. 3

TYPE : MV-16D - 3 CHAMBRES - 2.5 SDB

NIVEAU 0 (GARAGE):	284 ft ²	26.4 m ²	TERRASSE NIVEAU 1:	320 ft ²	29.7 m ²
NIVEAU 0:	227 ft ²	21.1 m ²	TERRASSE NIVEAU 3:	118 ft ²	11.0 m ²
NIVEAU 1:	537 ft ²	49.8 m ²	SUPERFICIE HABITABLE:	1 952 ft ²	181.3 m ²
NIVEAU 2:	535 ft ²	49.7 m ²	SUPERFICIE TOTALE:	2 390 ft ²	222.0 m ²
NIVEAU 3:	369 ft ²	34.2 m ²			

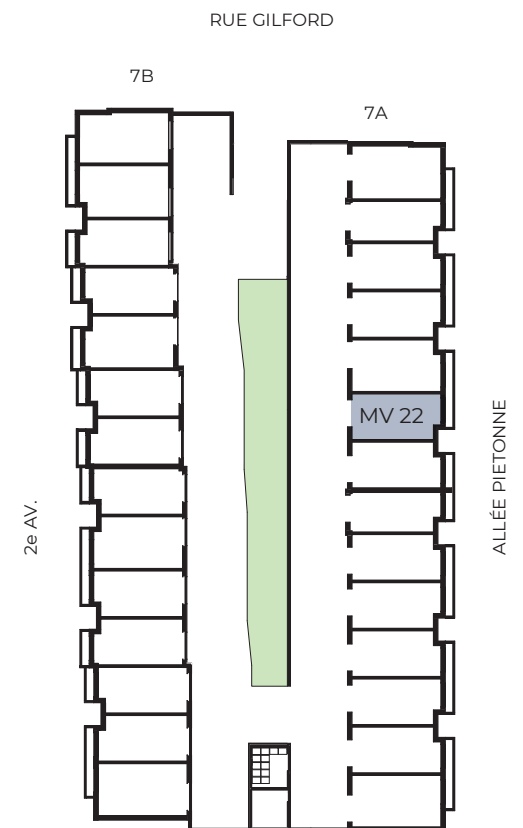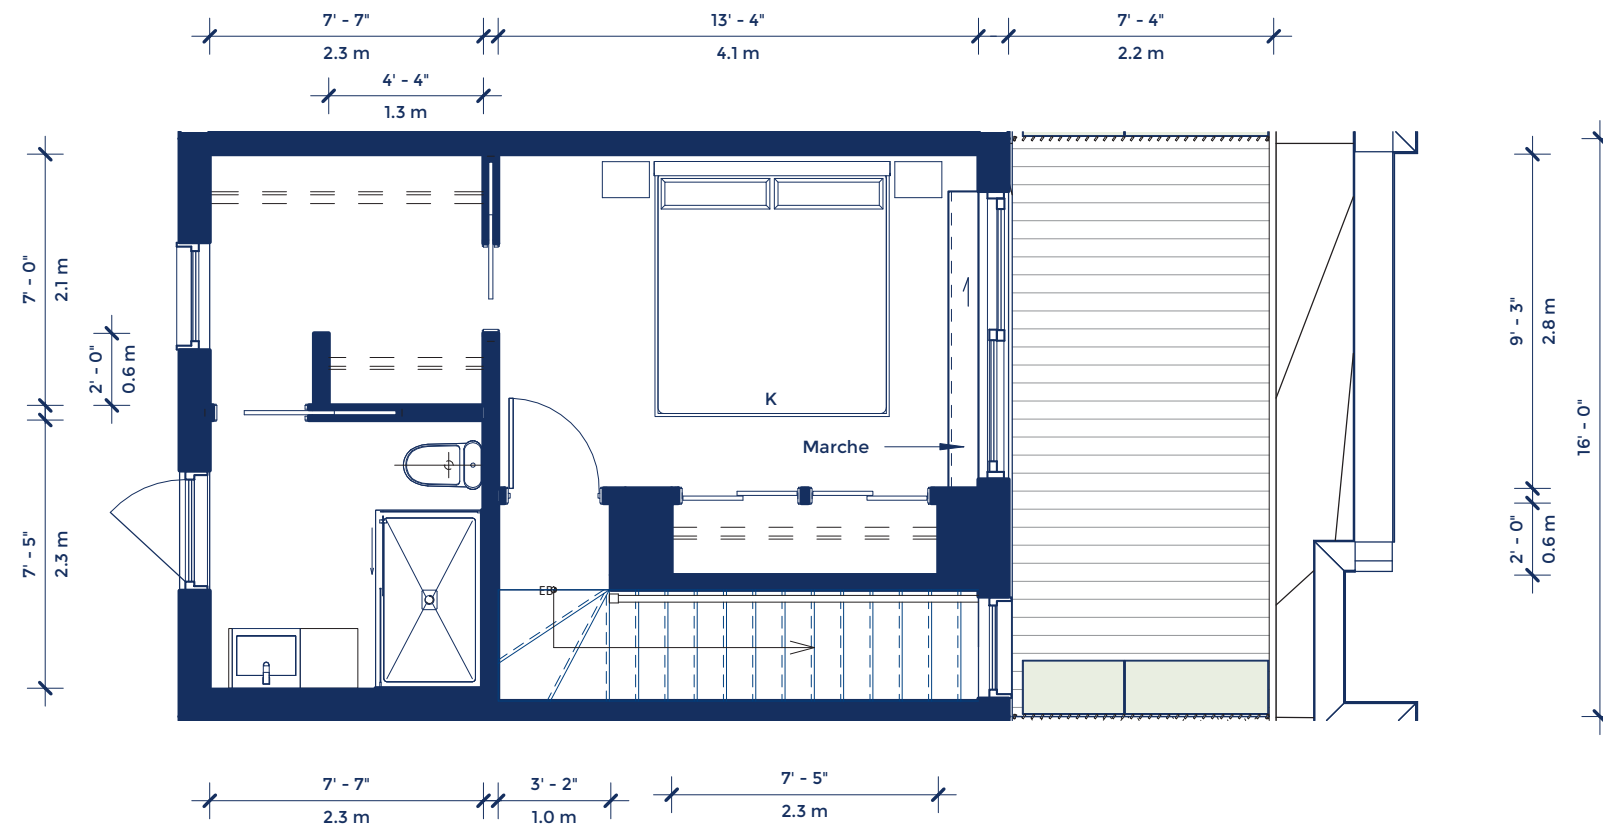

514 900-3434
WWW.TAKPRESTIGE.COM

Les plans et les dimensions sont préliminaires et peuvent être modifiés sans préavis. La superficie indiquée est brute, approximative et fournie à titre indicatif seulement.

The plans and dimensions are preliminary and may be subject to change without notice. The indicated area is gross, approximate, and provided for informational purposes only.

PROVENCHER ROY

