



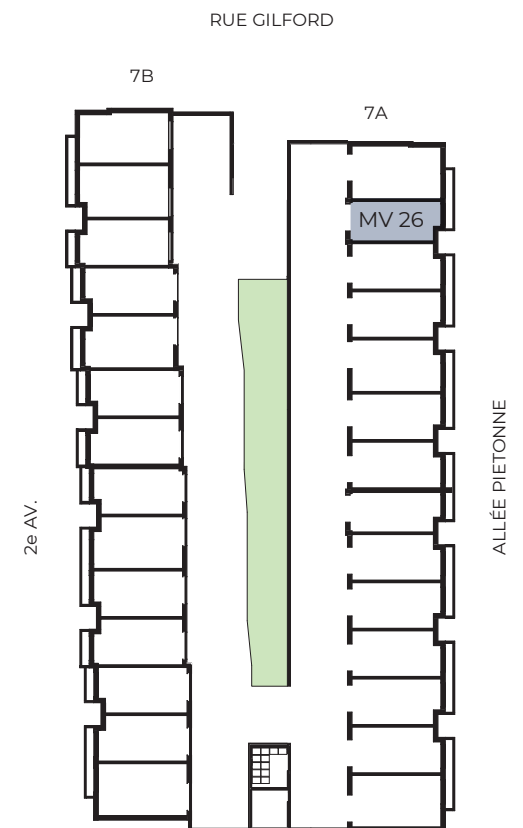

MAISON DE VILLE : MV26 - NIV. 0

TYPE : MV-14 - 3 CHAMBRES - 2 SDB

NIVEAU 0 (GARAGE):	263 ft ²	24.5 m ²	TERRASSE NIVEAU 1:	271 ft ²	25.2 m ²
NIVEAU 0:	193 ft ²	18.0 m ²	TERRASSE NIVEAU 3:	104 ft ²	9.6 m ²
NIVEAU 1:	475 ft ²	44.1 m ²			
NIVEAU 2:	468 ft ²	43.4 m ²	SUPERFICIE HABITABLE:	1 722 ft ²	160.0 m ²
NIVEAU 3:	323 ft ²	30.0 m ²	SUPERFICIE TOTALE:	2 096 ft ²	194.7 m ²

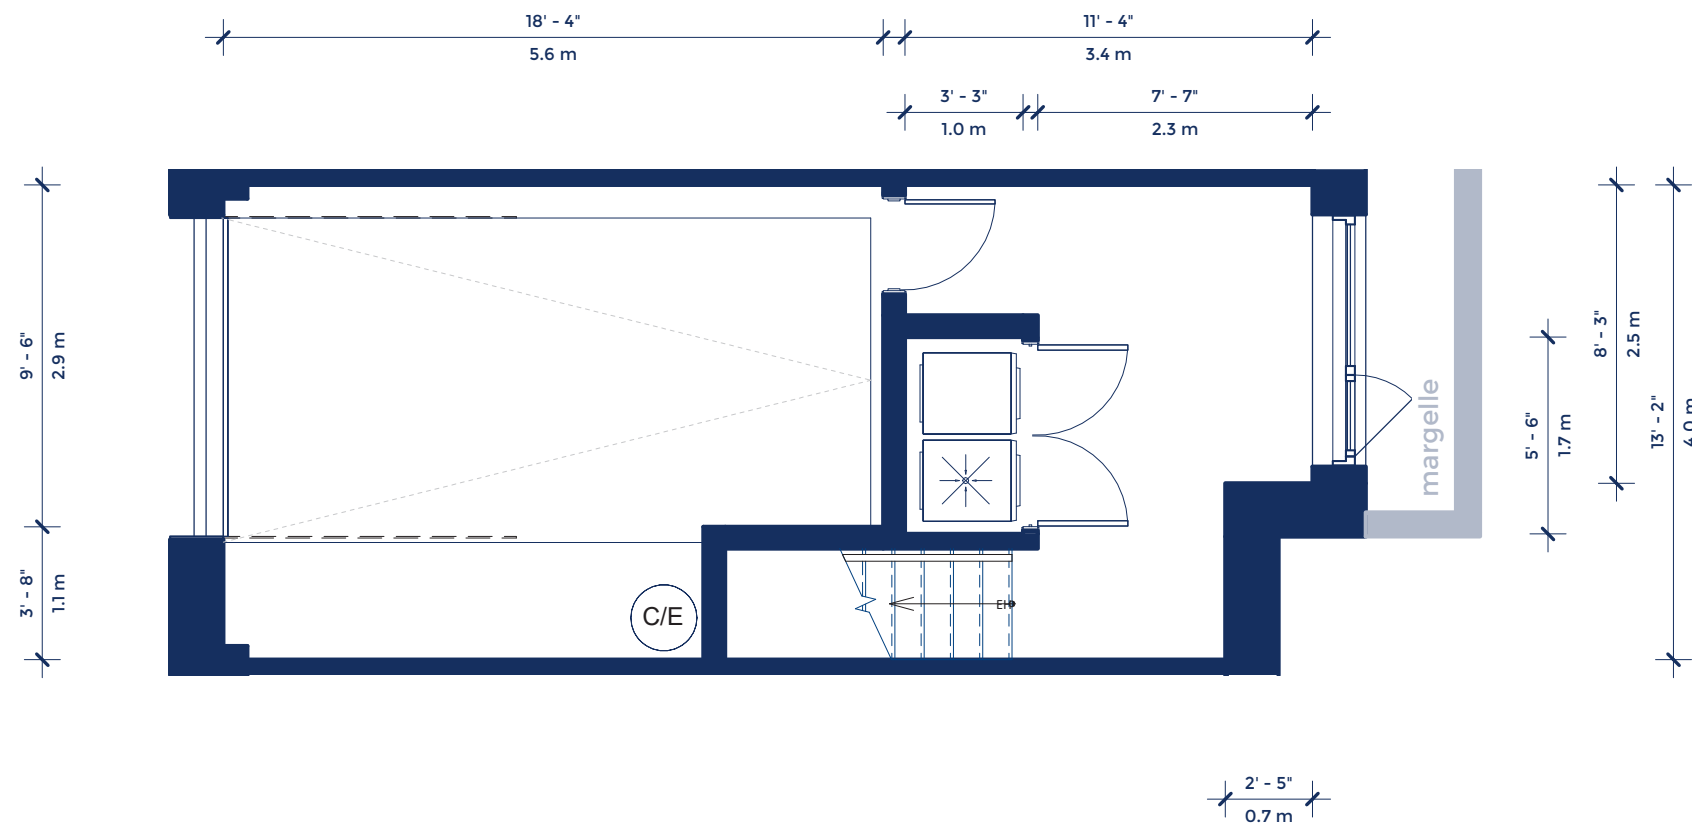

514 900-3434
WWW.TAKPRESTIGE.COM

Les plans et les dimensions sont préliminaires et peuvent être modifiés sans préavis. La superficie indiquée est brute, approximative et fournie à titre indicatif seulement.

The plans and dimensions are preliminary and may be subject to change without notice. The indicated area is gross, approximate, and provided for informational purposes only.

PROVENCHER_ROY







MAISON DE VILLE : MV26 - NIV. 1

TYPE : MV-14 - 3 CHAMBRES - 2 SDB

NIVEAU 0 (GARAGE):	263 ft ²	24.5 m ²	TERRASSE NIVEAU 1:	271 ft ²	25.2 m ²
NIVEAU 0:	193 ft ²	18.0 m ²	TERRASSE NIVEAU 3:	104 ft ²	9.6 m ²
NIVEAU 1:	475 ft ²	44.1 m ²	SUPERFICIE HABITABLE:	1 722 ft ²	160.0 m ²
NIVEAU 2:	468 ft ²	43.4 m ²	SUPERFICIE TOTALE:	2 096 ft ²	194.7 m ²
NIVEAU 3:	323 ft ²	30.0 m ²			

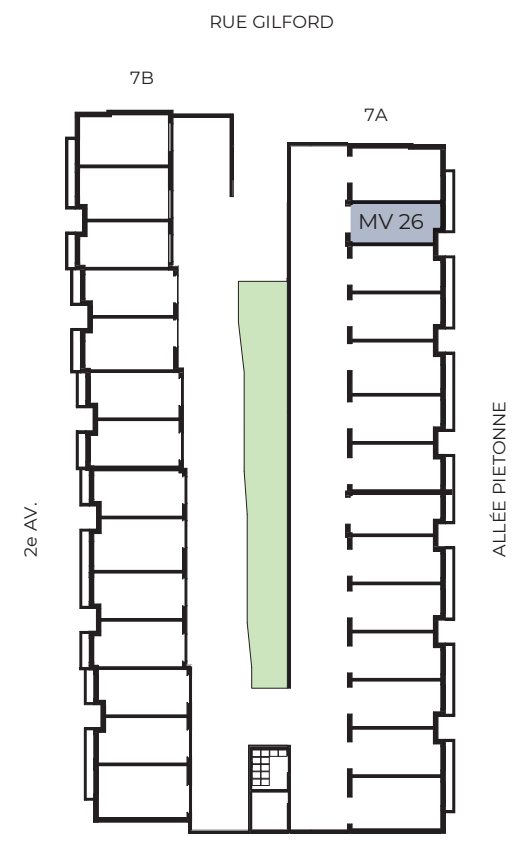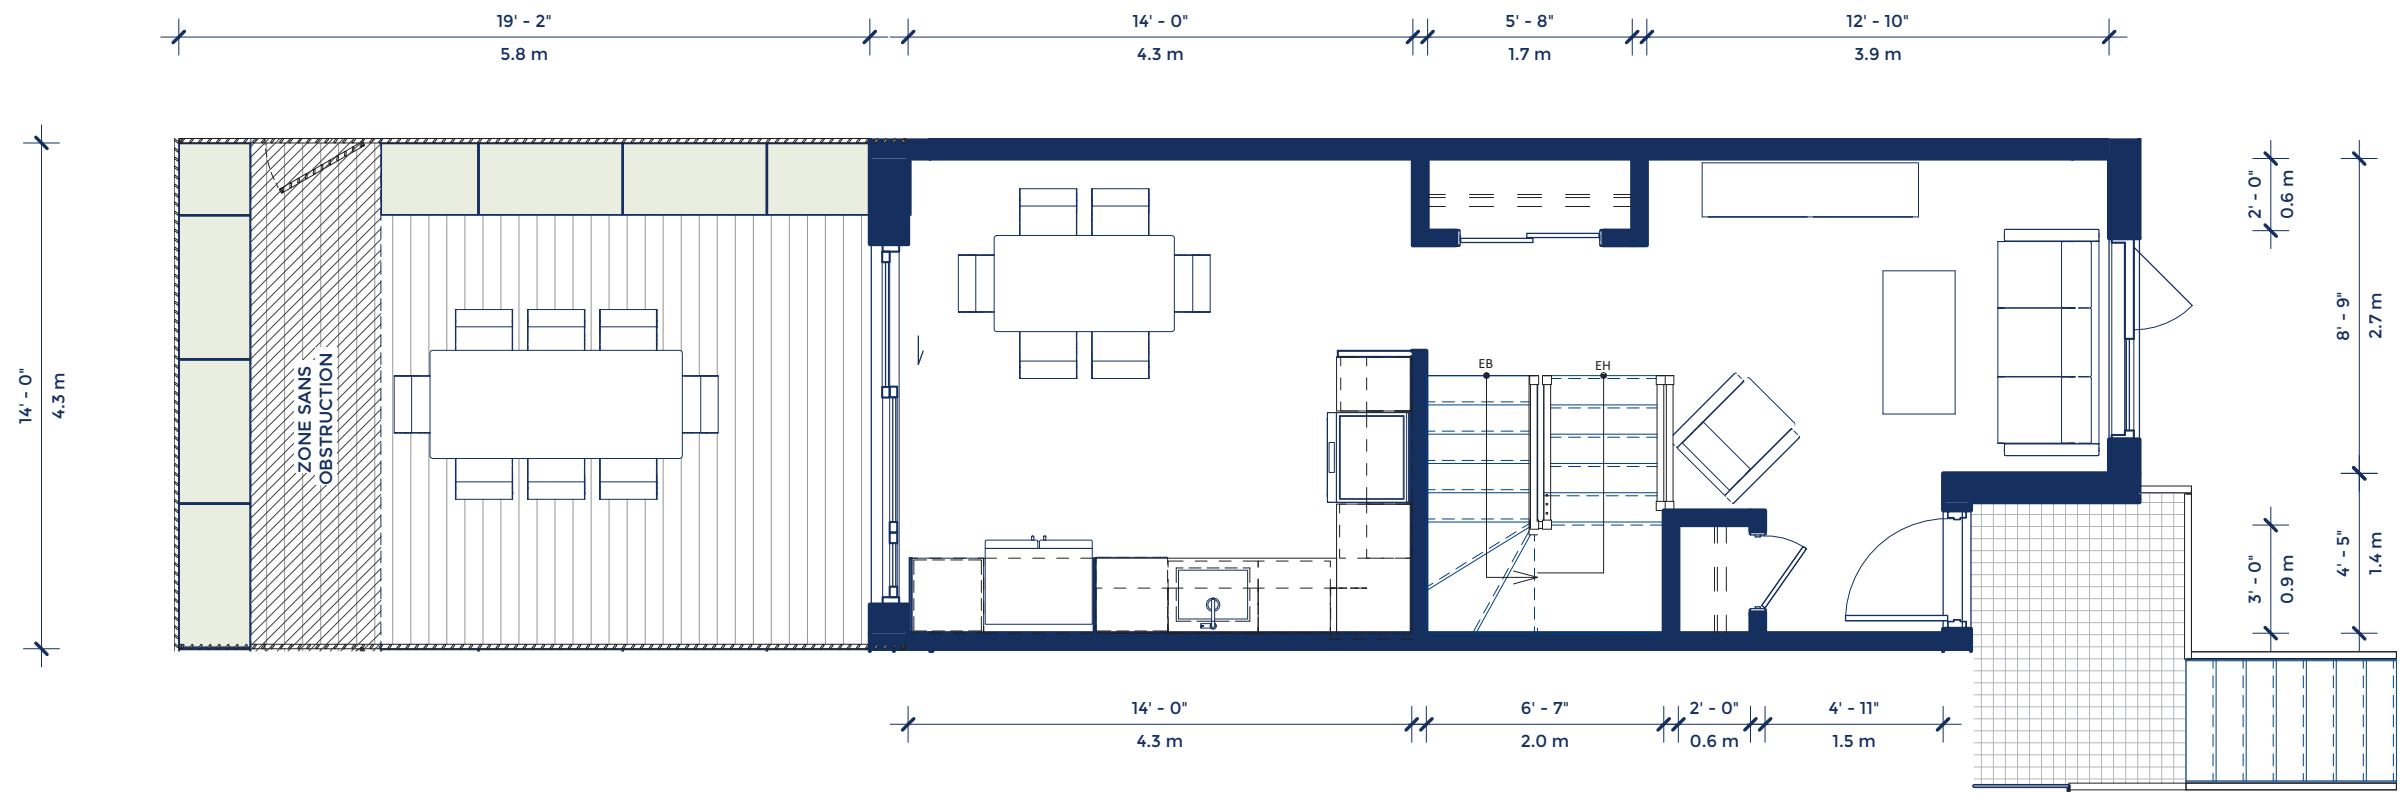

514 900-3434
WWW.TAKPRESTIGE.COM

Les plans et les dimensions sont préliminaires et peuvent être modifiés sans préavis. La superficie indiquée est brute, approximative et fournie à titre indicatif seulement.

The plans and dimensions are preliminary and may be subject to change without notice. The indicated area is gross, approximate, and provided for informational purposes only.

PROVENCHER ROY







MAISON DE VILLE : MV26 - NIV. 2

TYPE : MV-14 - 3 CHAMBRES - 2 SDB

NIVEAU 0 (GARAGE):	263 ft ²	24.5 m ²	TERRASSE NIVEAU 1:	271 ft ²	25.2 m ²
NIVEAU 0:	193 ft ²	18.0 m ²	TERRASSE NIVEAU 3:	104 ft ²	9.6 m ²
NIVEAU 1:	475 ft ²	44.1 m ²			
NIVEAU 2:	468 ft ²	43.4 m ²	SUPERFICIE HABITABLE:	1 722 ft ²	160.0 m ²
NIVEAU 3:	323 ft ²	30.0 m ²	SUPERFICIE TOTALE:	2 096 ft ²	194.7 m ²

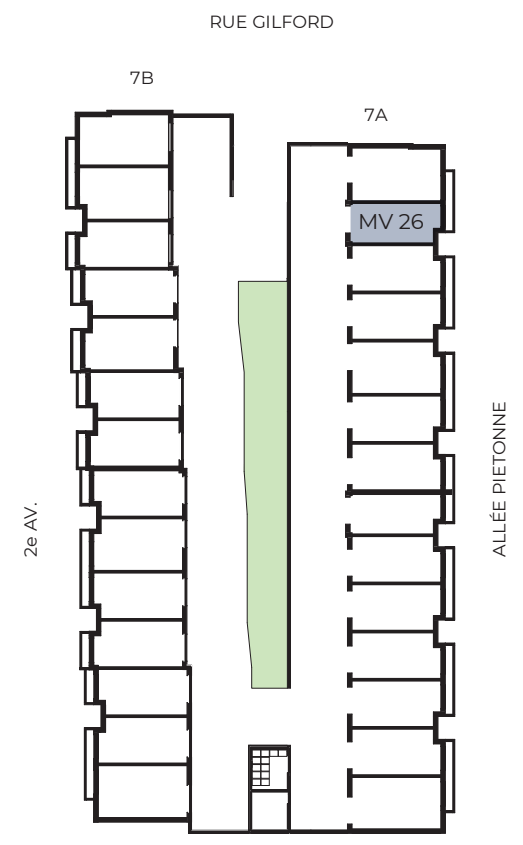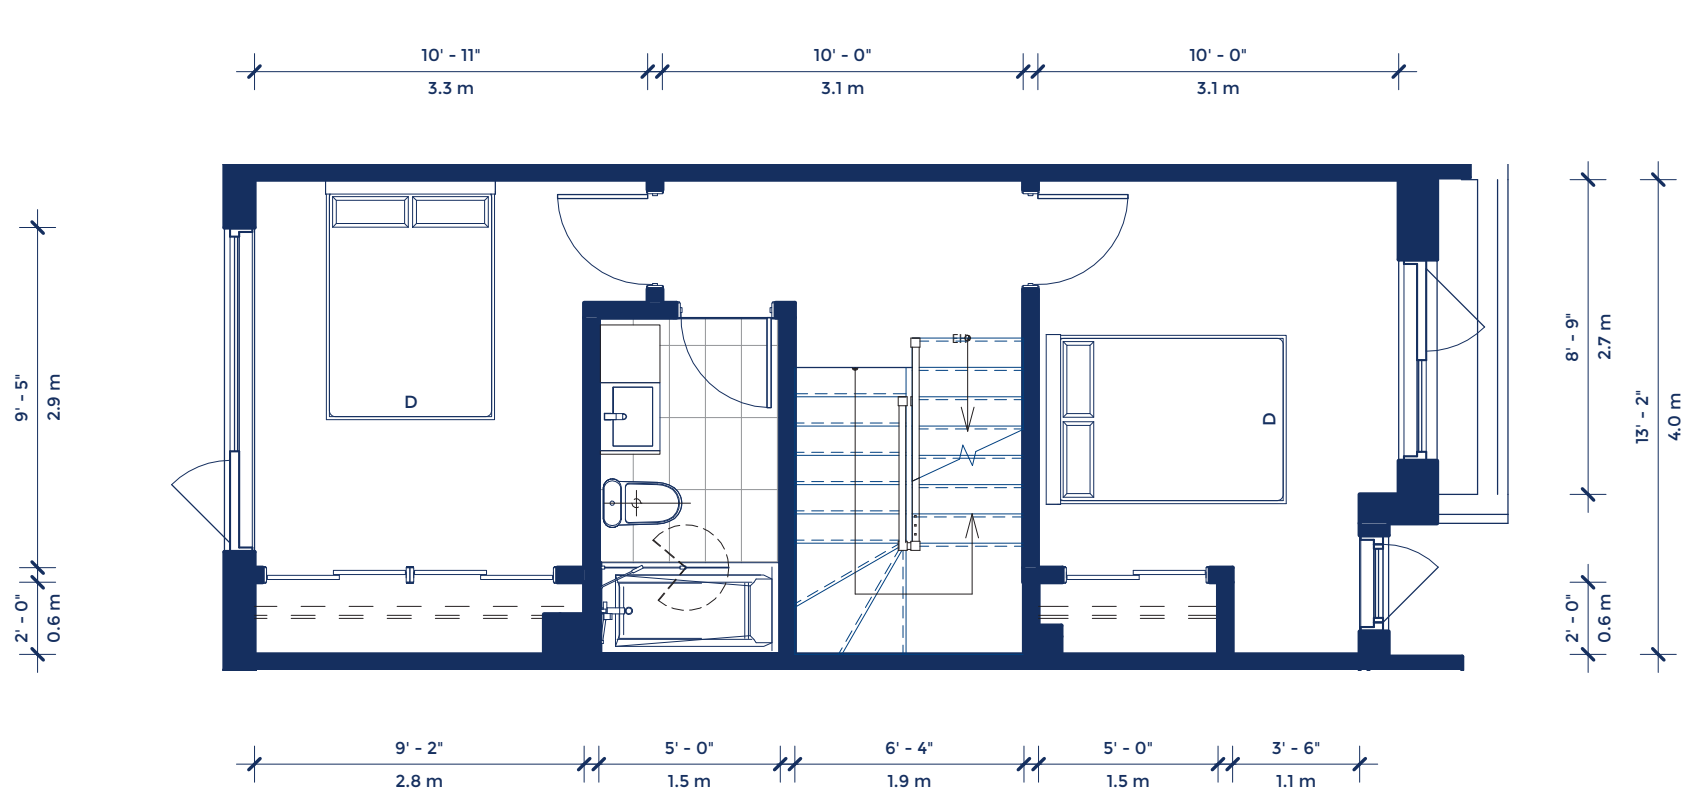

514 900-3434
WWW.TAKPRESTIGE.COM

Les plans et les dimensions sont préliminaires et peuvent être modifiés sans préavis. La superficie indiquée est brute, approximative et fournie à titre indicatif seulement.

The plans and dimensions are preliminary and may be subject to change without notice. The indicated area is gross, approximate, and provided for informational purposes only.

PROVENCHER ROY







MAISON DE VILLE : MV26 - NIV. 3

TYPE : MV-14 - 3 CHAMBRES - 2 SDB

NIVEAU 0 (GARAGE):	263 ft ²	24.5 m ²	TERRASSE NIVEAU 1:	271 ft ²	25.2 m ²
NIVEAU 0:	193 ft ²	18.0 m ²	TERRASSE NIVEAU 3:	104 ft ²	9.6 m ²
NIVEAU 1:	475 ft ²	44.1 m ²			
NIVEAU 2:	468 ft ²	43.4 m ²	SUPERFICIE HABITABLE:	1 722 ft ²	160.0 m ²
NIVEAU 3:	323 ft ²	30.0 m ²	SUPERFICIE TOTALE:	2 096 ft ²	194.7 m ²

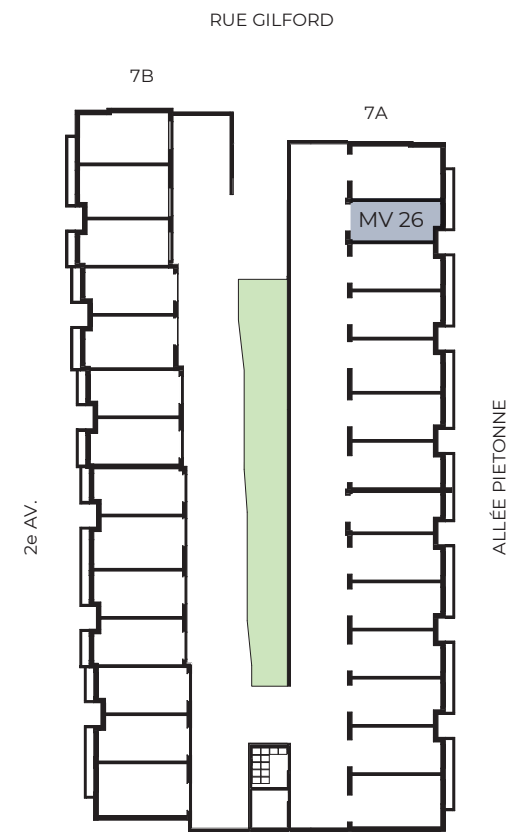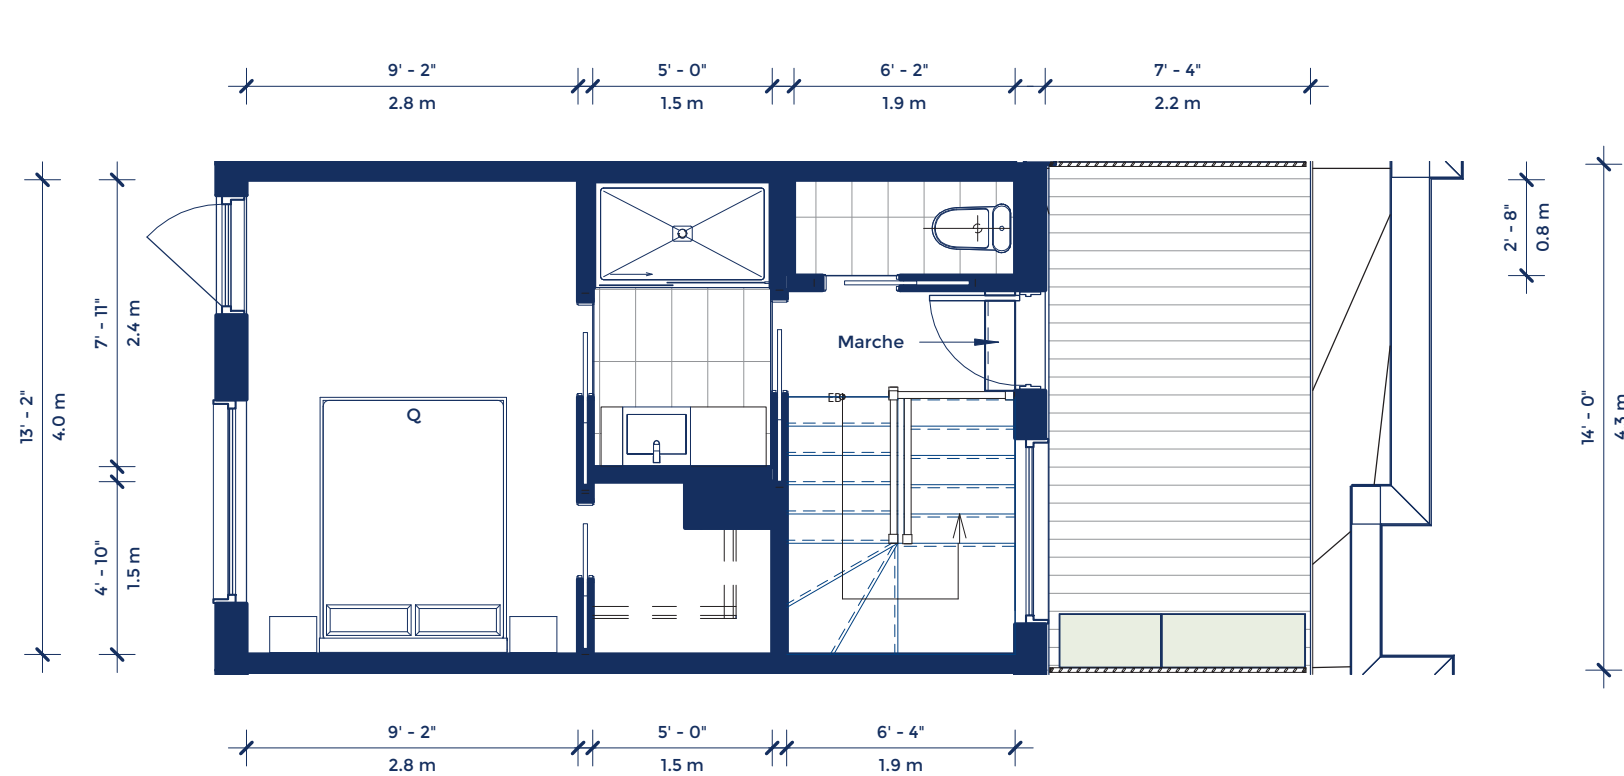

514 900-3434
WWW.TAKPRESTIGE.COM

Les plans et les dimensions sont préliminaires et peuvent être modifiés sans préavis. La superficie indiquée est brute, approximative et fournie à titre indicatif seulement.

The plans and dimensions are preliminary and may be subject to change without notice. The indicated area is gross, approximate, and provided for informational purposes only.

PROVENCHER_ROY

