



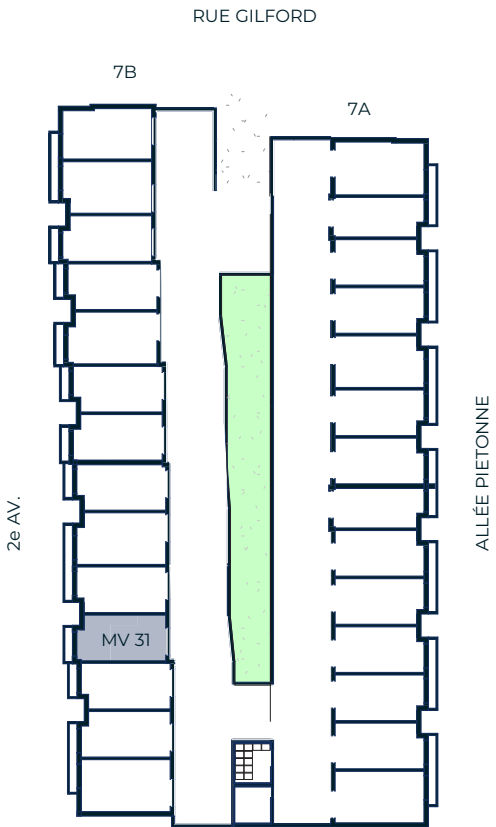

MAISON DE VILLE : MV31 – NIV. 0

TYPE : MV-16C - 3 CHAMBRES - 2.5 SDB

NIVEAU 0 (GARAGE) :	286 ft ²	26.6 m ²	TERRASSE NIVEAU 1 :	325 ft ²	30.3 m ²
NIVEAU 0 :	227 ft ²	21.1 m ²	TERRASSE NIVEAU 3 :	119 ft ²	11.0 m ²
NIVEAU 1 :	513 ft ²	47.7 m ²			
NIVEAU 2 :	535 ft ²	49.7 m ²	SUPERFICIE HABITABLE :	1930 ft ²	179.3 m ²
NIVEAU 3 :	370 ft ²	34.4 m ²	SUPERFICIE TOTALE :	2374 ft ²	220.6 m ²

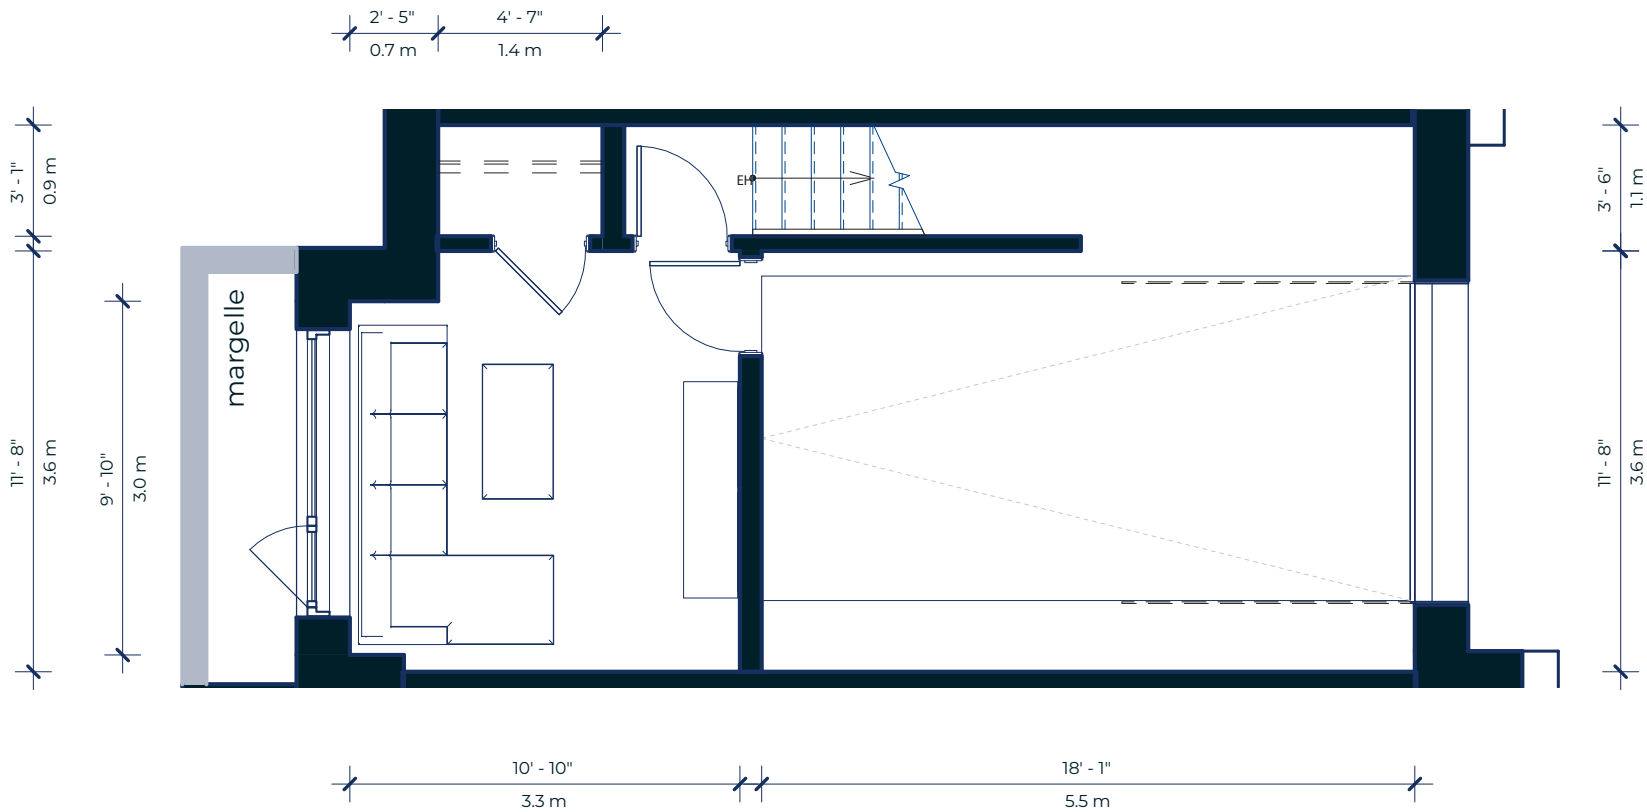

514 900-3434
WWW.TAKPRESTIGE.COM

Les plans et les dimensions sont préliminaires et peuvent être modifiés sans préavis. La superficie indiquée est brute, approximative et fournie à titre indicatif seulement.

The plans and dimensions are preliminary and may be subject to change without notice. The indicated area is gross, approximate, and provided for informational purposes only.

PROVENCHER_ROY







MAISON DE VILLE : MV31 – NIV. 1

TYPE : MV-16C - 3 CHAMBRES - 2.5 SDB

NIVEAU 0 (GARAGE) :	286 ft ²	26.6 m ²	TERRASSE NIVEAU 1 :	325 ft ²	30.3 m ²
NIVEAU 0 :	227 ft ²	21.1 m ²	TERRASSE NIVEAU 3 :	119 ft ²	11.0 m ²
NIVEAU 1 :	513 ft ²	47.7 m ²			
NIVEAU 2 :	535 ft ²	49.7 m ²	SUPERFICIE HABITABLE :	1930 ft ²	179.3 m ²
NIVEAU 3 :	370 ft ²	34.4 m ²	SUPERFICIE TOTALE :	2374 ft ²	220.6 m ²

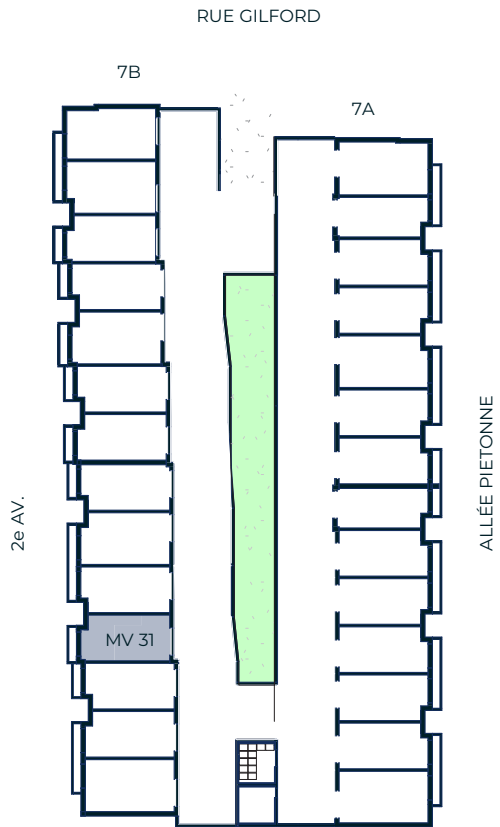
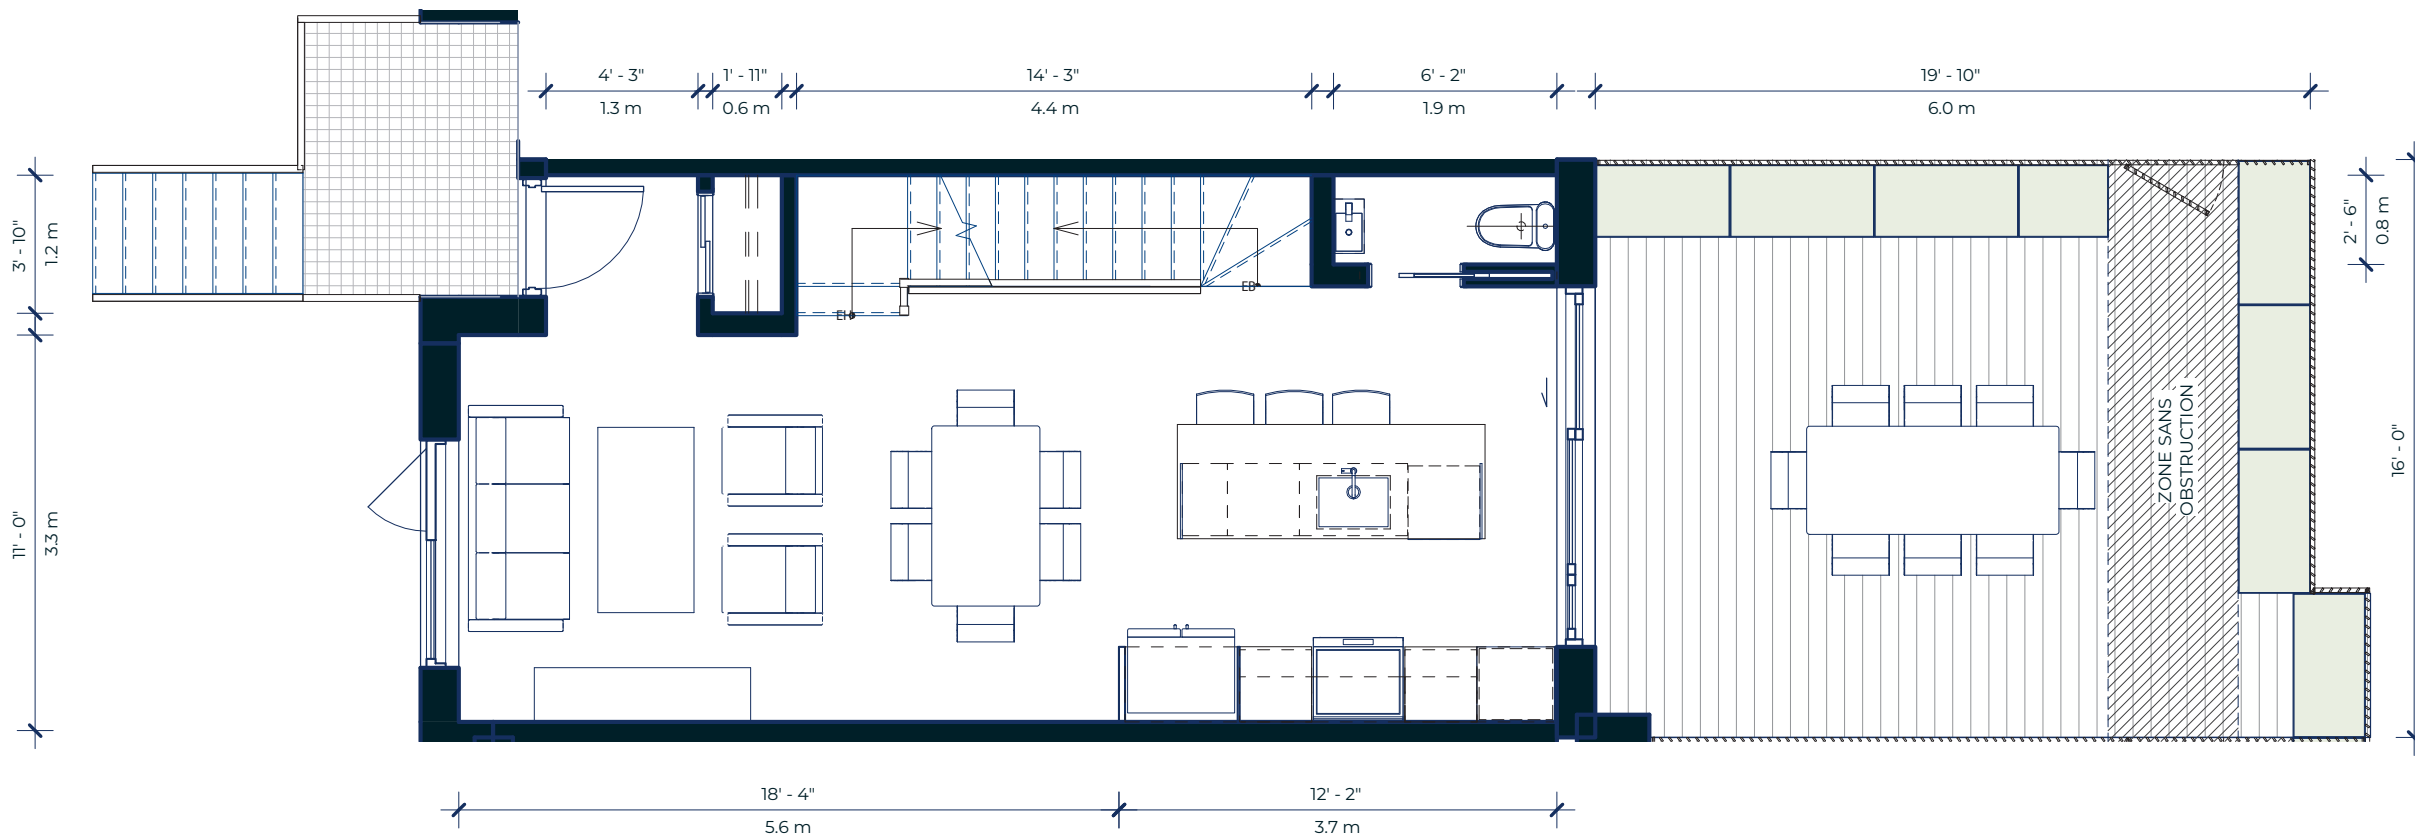




MAISON DE VILLE : MV31 – NIV. 2

TYPE : MV-16C - 3 CHAMBRES - 2.5 SDB

NIVEAU 0 (GARAGE) :	286 ft ²	26.6 m ²	TERRASSE NIVEAU 1 :	325 ft ²	30.3 m ²
NIVEAU 0 :	227 ft ²	21.1 m ²	TERRASSE NIVEAU 3 :	119 ft ²	11.0 m ²
NIVEAU 1 :	513 ft ²	47.7 m ²			
NIVEAU 2 :	535 ft ²	49.7 m ²	SUPERFICIE HABITABLE :	1930 ft ²	179.3 m ²
NIVEAU 3 :	370 ft ²	34.4 m ²	SUPERFICIE TOTALE :	2374 ft ²	220.6 m ²

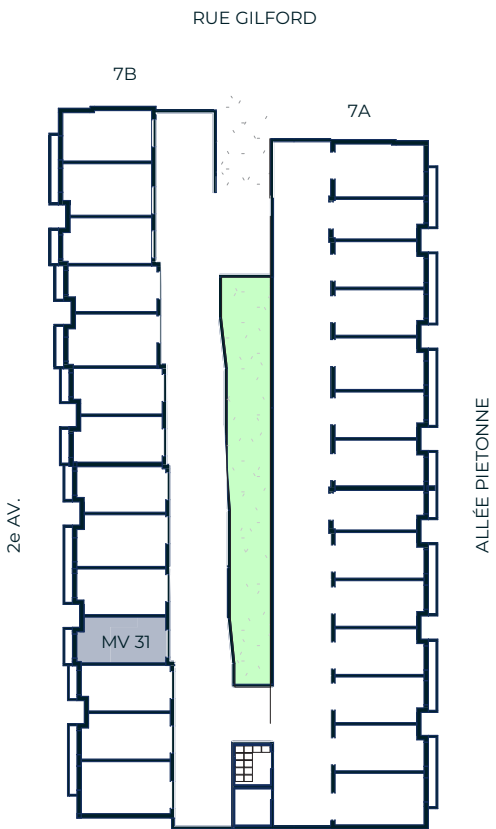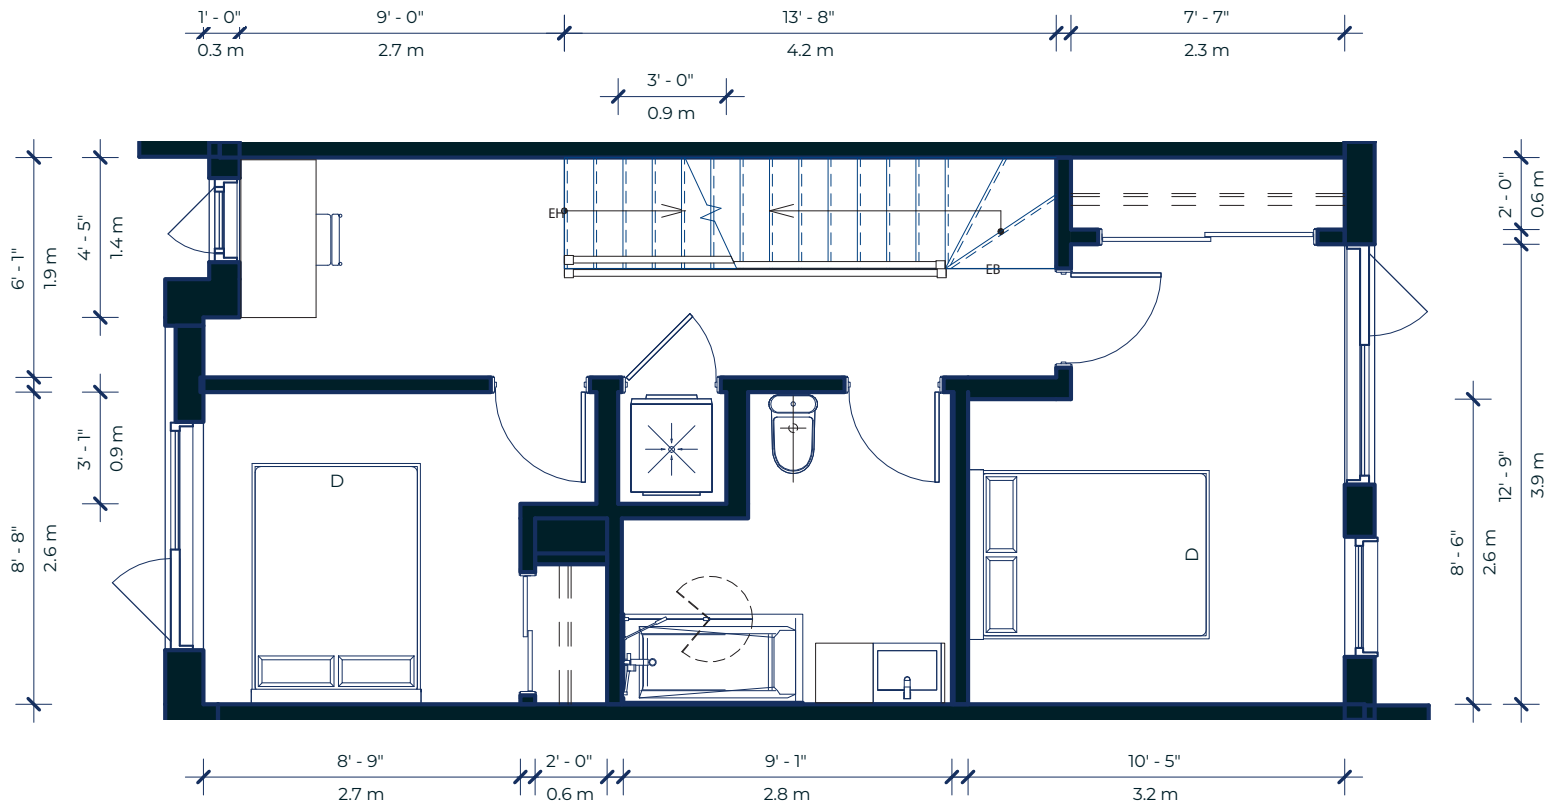

MAISON DE VILLE: MV31_NIV. 3

TYPE : MV-16C | 3 CHAMBRES - 2.5 SDB

NIVEAU 0 (GARAGE) :	286 ft²	26.6 m²
NIVEAU 0 :	227 ft²	21.1 m²
NIVEAU 1 :	513 ft²	47.7 m²
NIVEAU 2 :	535 ft²	49.7 m²
NIVEAU 3 :	370 ft²	34.4 m²
SUPERFICIE HABITABLE:	1930 ft²	179.3 m²

TERRASSE NIVEAU 1:	325 ft²	30.2 m²
TERRASSE NIVEAU 3 :	119 ft²	11.0 m²

SUPERFICIE TOTALE: 2374 ft² 220.6 m²

